




**Marktgemeinde
Weitensfeld im Gurktal**

VPg-NR.

LAGEPLAN

02/2025

GRUNDSTÜCK-NR.	176/3 (ca. 2.943 m ²), Teilflächen: 178/1 (ca. 286 m ²), 1840 (ca. 34 m ²), 183/1 (ca. 124 m ²), 1838/3 (ca. 123 m ²)
KATASTRALGEMEINDE	Altenmarkt (74401)
WIDMUNGSÄNDERUNG VON:	Bauland - Wohngebiet
WIDMUNGSÄNDERUNG IN:	Grünland - Für die Land- und Forstwirtschaft bestimmte Fläche, Ödland
FLÄCHENAUSMAß:	ca. 3.510 m ²

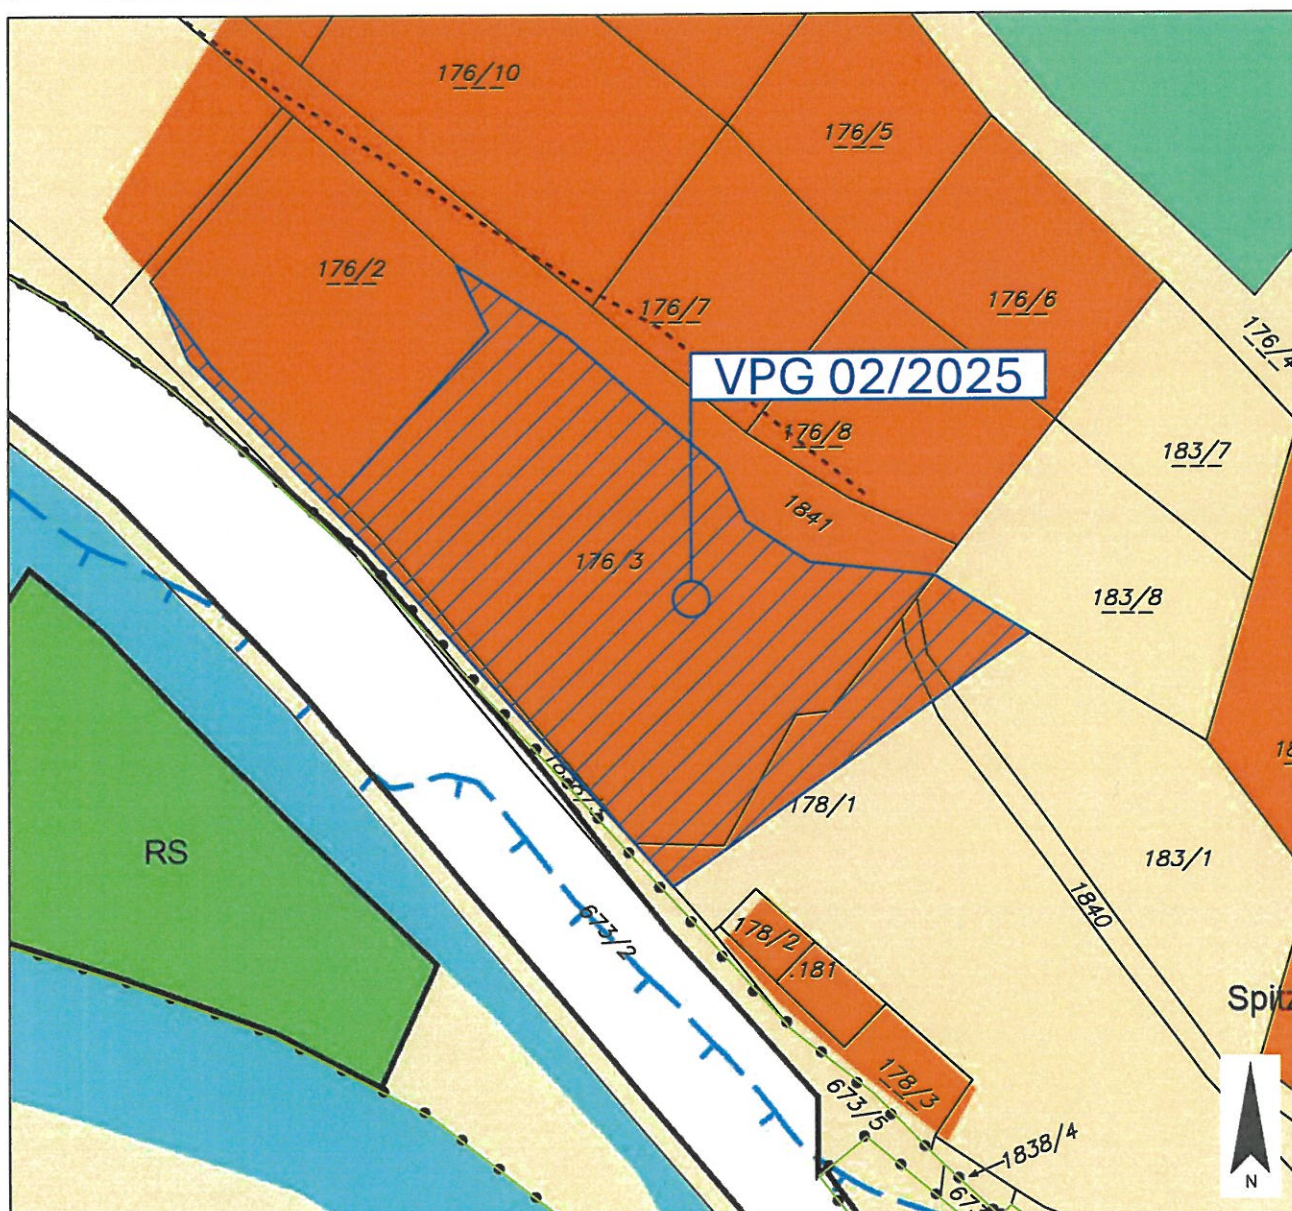

PLANER: **LWK ZIVILTECHNIKER**

**Lagler, Wurzer & Knappinger
Ziviltechniker GmbH**

Telefon +43 4242 23323
office@l-w-k.at



zt:

staatlich befugte und beeidete
Ziviltechniker
Steiermark und Kärnten

MAßSTAB 1:1.000

PAPIERFORMAT DIN A4

STAND VOM 19.11.2025

DKM 04/2025

Kundmachung


Gemeinderatsbeschluss in der Sitzung vom



LAGEPLAN

02/2025

GRUNDSTÜCK-NR.	176/3 (ca. 2.943 m ²), Teilflächen: 178/1 (ca. 286 m ²), 1840 (ca. 34 m ²), 183/1 (ca. 124 m ²), 1838/3 (ca. 123 m ²)
KATASTRALGEMEINDE	Altenmarkt (74401)
WIDMUNGSÄNDERUNG VON:	Bauland - Wohngebiet
WIDMUNGSÄNDERUNG IN:	Grünland - Für die Land- und Forstwirtschaft bestimmte Fläche, Ödland
FLÄCHENAUSMAß:	ca. 3.510 m ²

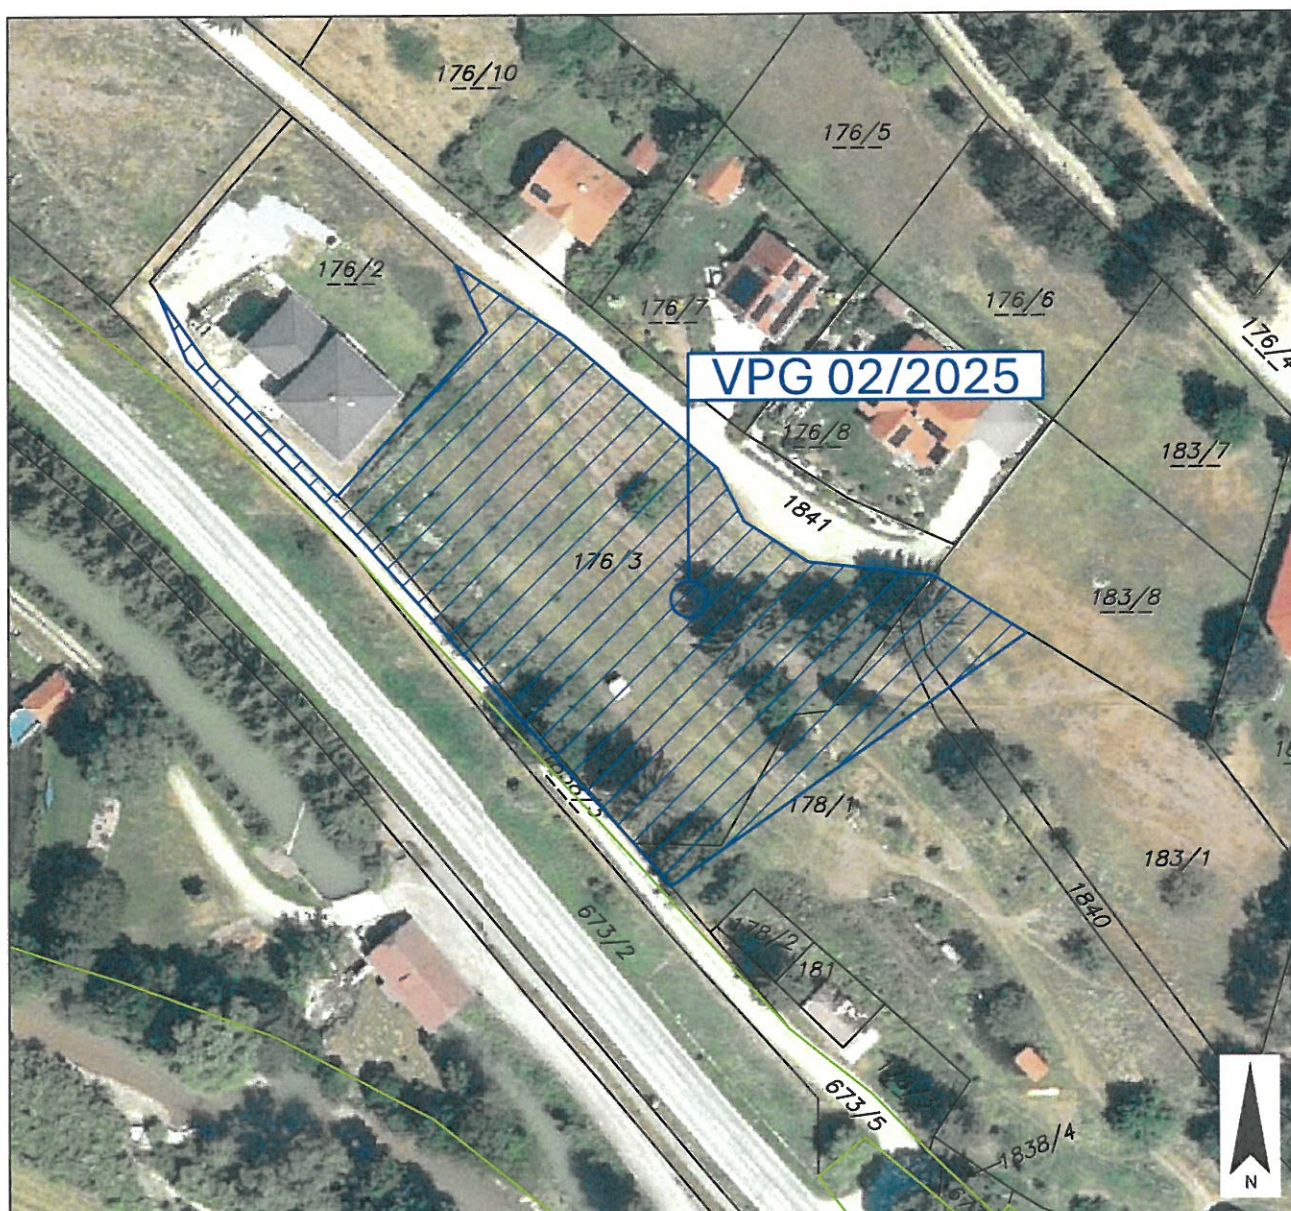

PLANER: **LWK ZIVILTECHNIKER**

Lagler, Wurzer & Knappinger
Ziviltechniker GmbH

Telefon +43 4242 23323
office@l-w-k.at



zt staatlich befugte und beeidete
Ziviltechniker
Steiermark und Kärnten

MAßSTAB 1:1.000


PAPIERFORMAT DIN A4

STAND VOM 19.11.2025

DKM 04/2025

Kundmachung

Gemeinderatsbeschluss in der Sitzung vom

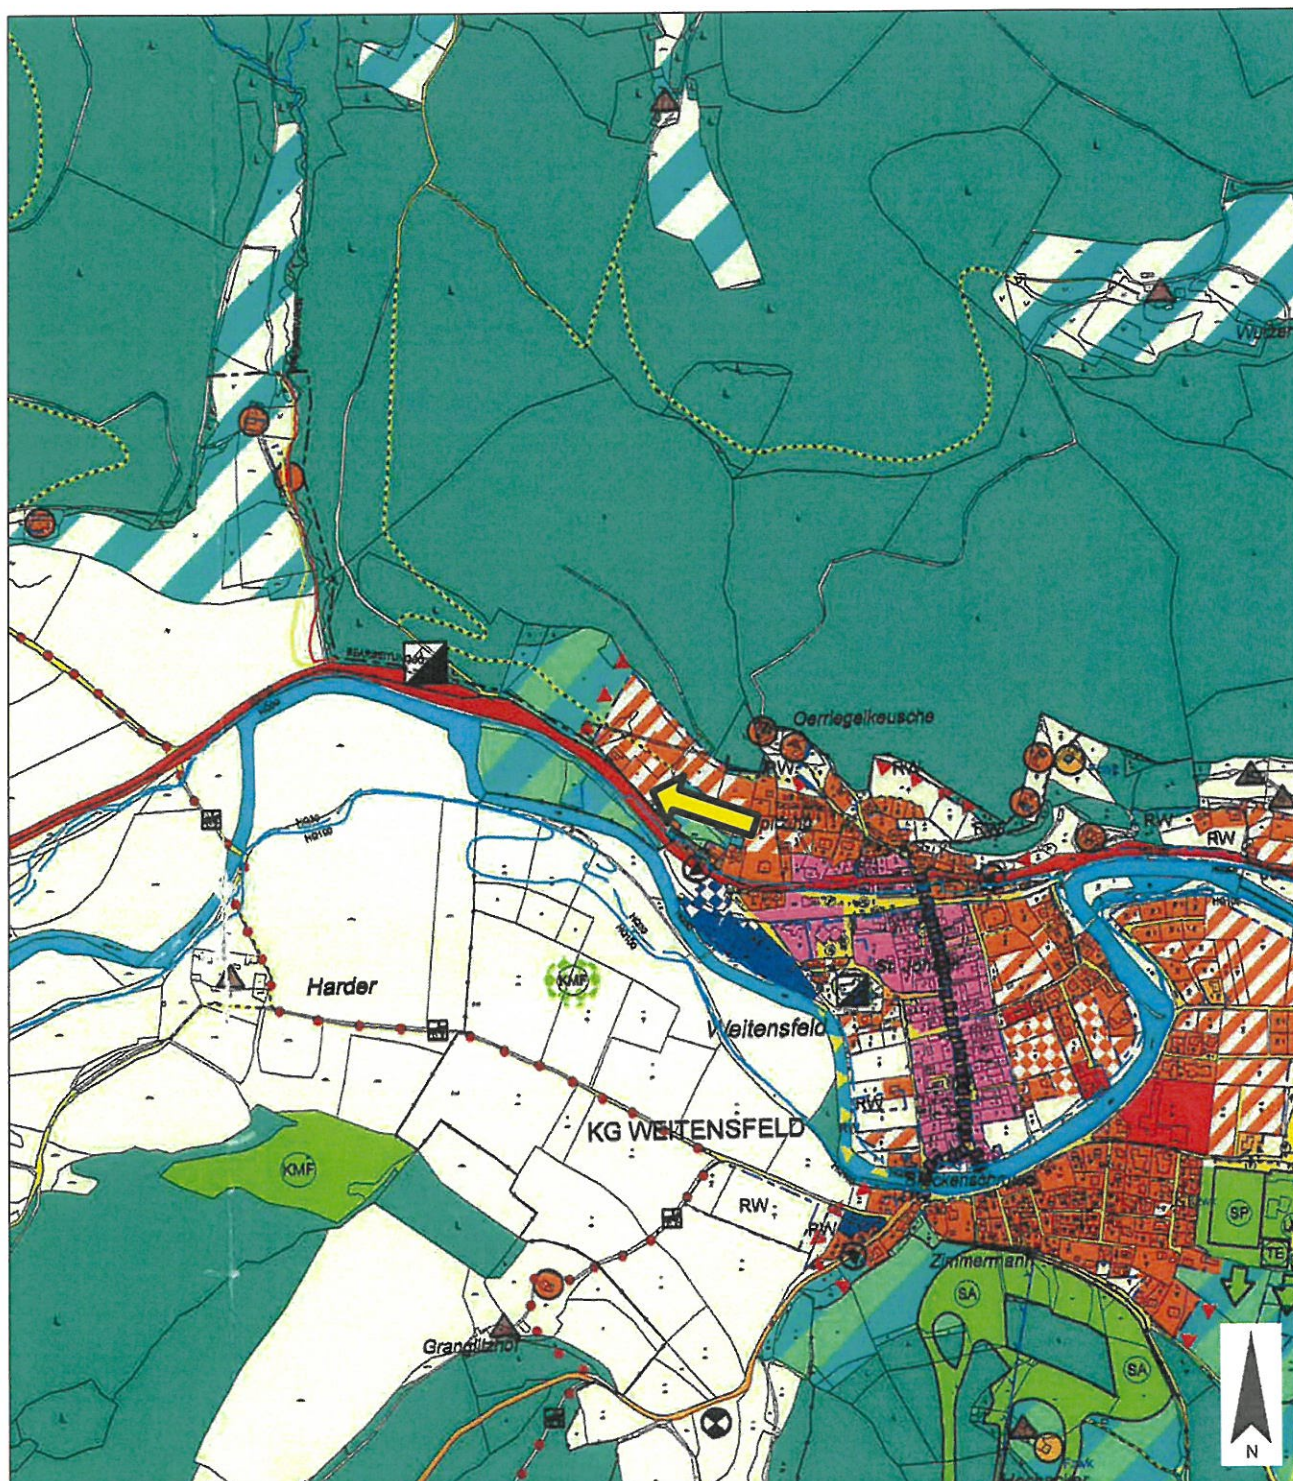

PLANER: **LWK** ZIVILTECHNIKER

Lagler, Wurzer & Knappinger
Ziviltechniker GmbH

Telefon +43 4242 23323
office@l-w-k.at



zt staatlich befugte und beeidete
Ziviltechniker
Steiermark und Kärnten

MAßSTAB 1:10.000

PAPIERFORMAT DIN A4

STAND VOM 19.11.2025

Ergänzende
Informationen:

Beschluss Gemeinderat:

Blattschnitt:

	Dieses Dokument wurde amtssigniert! Informationen unter https://www.weitensfeld.at/amtliches/amtssignatur/
Hinweis:	Dieses Dokument wurde amtssigniert. Auch ein Ausdruck dieses Dokumentes hat gemäß § 20 E-Government-Gesetz die Beweiskraft einer öffentlichen Urkunde.

Signatur aufgebracht von Marktgemeinde Weitensfeld im Gurktal, 20.11.2025 08:10:44



Marktgemeinde
Weitensfeld im Gurktal

VPG-NR.

LAGEPLAN

03/2025


GRUNDSTÜCK-NR. Teilfläche: 1116/2 (ca. 2.800 m²)

KATASTRALGEMEINDE Altenmarkt (74401)

WIDMUNGSÄNDERUNG VON: Grünland - Für die Land- und Forstwirtschaft bestimmte Fläche, Ödland

WIDMUNGSÄNDERUNG IN: Grünland - Hofstelle eines land- und forstwirtschaftlichen Betriebes

FLÄCHENAUSSAß: ca. 2.800 m²

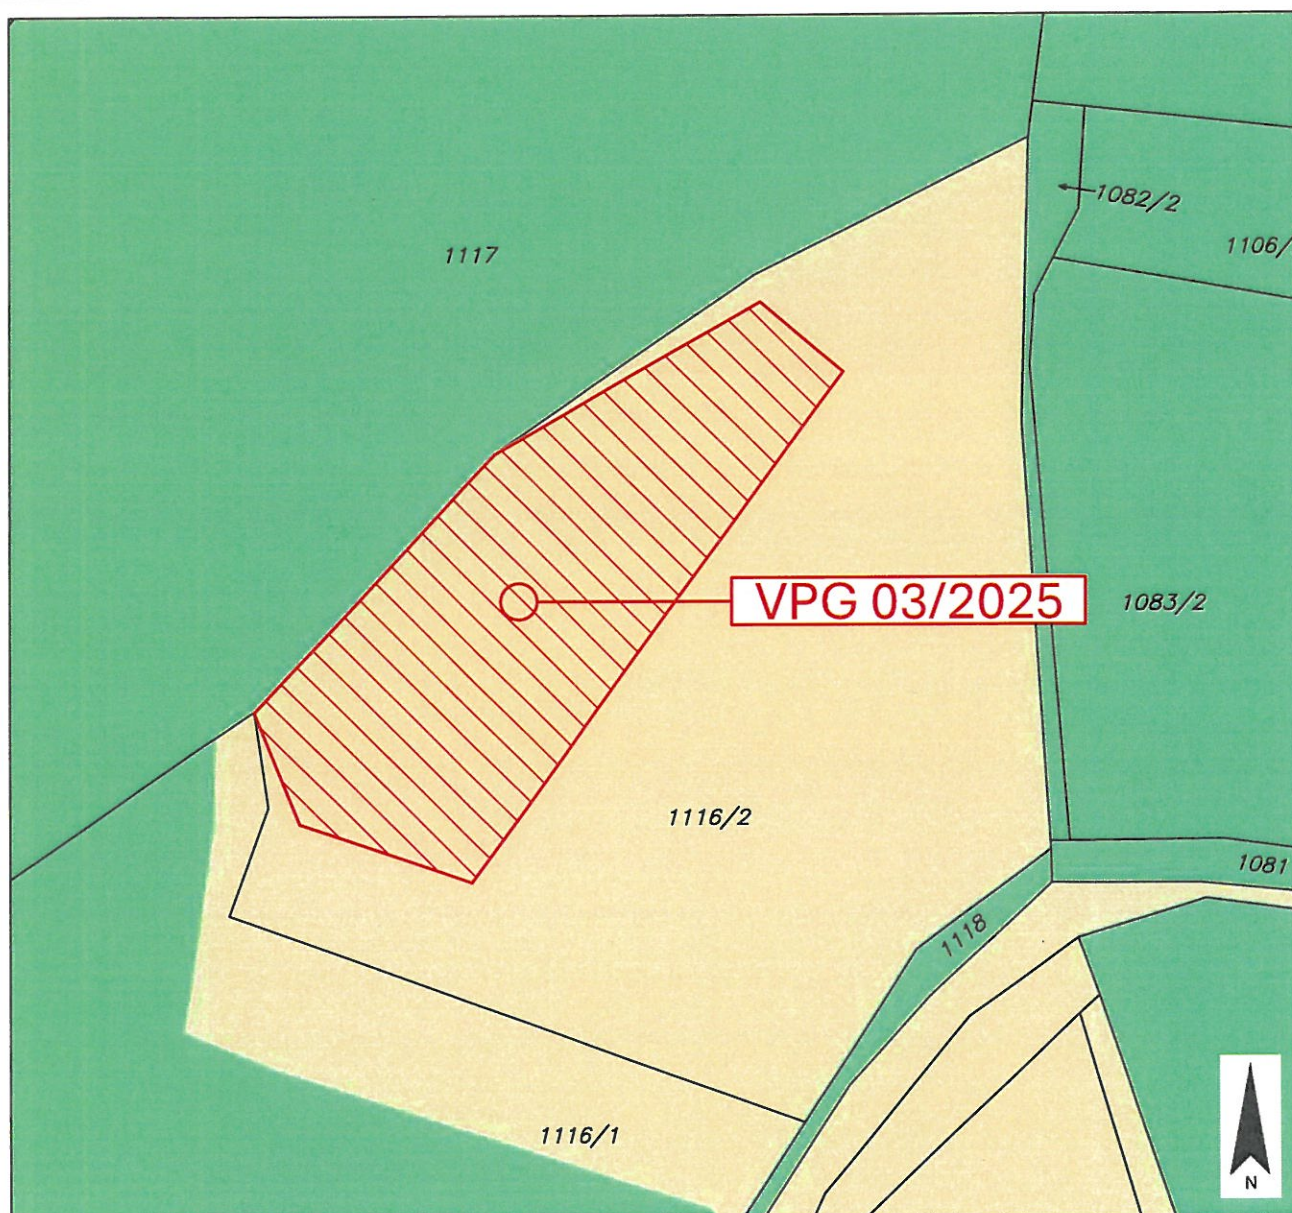

PLANER: **LWK ZIVILTECHNIKER**

Lagler, Wurzer & Knappinger
Ziviltechniker GmbH

Telefon +43 4242 23323
office@l-w-k.at



staatlich befugte und beeidete
Ziviltechniker
Steiermark und Kärnten

MAßSTAB 1:1.000

PAPIERFORMAT DIN A4

STAND VOM 19.11.2025

DKM 04/2025

Kundmachung

Gemeinderatsbeschluss in der Sitzung vom



LAGEPLAN

GRUNDSTÜCK-NR. Teilfläche: 1116/2 (ca. 2.800 m²)

KATASTRALGEMEINDE Altenmarkt (74401)

WIDMUNGSÄNDERUNG VON: Grünland - Für die Land- und Forstwirtschaft bestimmte Fläche, Ödland

WIDMUNGSÄNDERUNG IN: Grünland - Hofstelle eines land- und forstwirtschaftlichen Betriebes

FLÄCHENAUSSAß: ca. 2.800 m²



PLANER: **LWK** ZIVILTECHNIKER

Lagler, Wurzer & Knappinger
Ziviltechniker GmbH

Telefon +43 4242 23323
office@l-w-k.at



staatlich befugte und beeidete
Ziviltechniker
Steiermark und Kärnten

MAßSTAB 1:1.000

PAPIERFORMAT DIN A4

STAND VOM 19.11.2025

DKM 04/2025

Kundmachung

Gemeinderatsbeschluss in der Sitzung vom




Marktgemeinde
Weitensfeld im Gurktal

VPG-NR.

LAGEPLAN

03/2025

GRUNDSTÜCK-NR.	Teilfläche: 1116/2 (ca. 2.800 m ²)
KATASTRALGEMEINDE	Altenmarkt (74401)
WIDMUNGSÄNDERUNG VON:	Grünland - Für die Land- und Forstwirtschaft bestimmte Fläche, Ödland
WIDMUNGSÄNDERUNG IN:	Grünland - Hofstelle eines land- und forstwirtschaftlichen Betriebes
FLÄCHENAUSMAß:	ca. 2.800 m ²

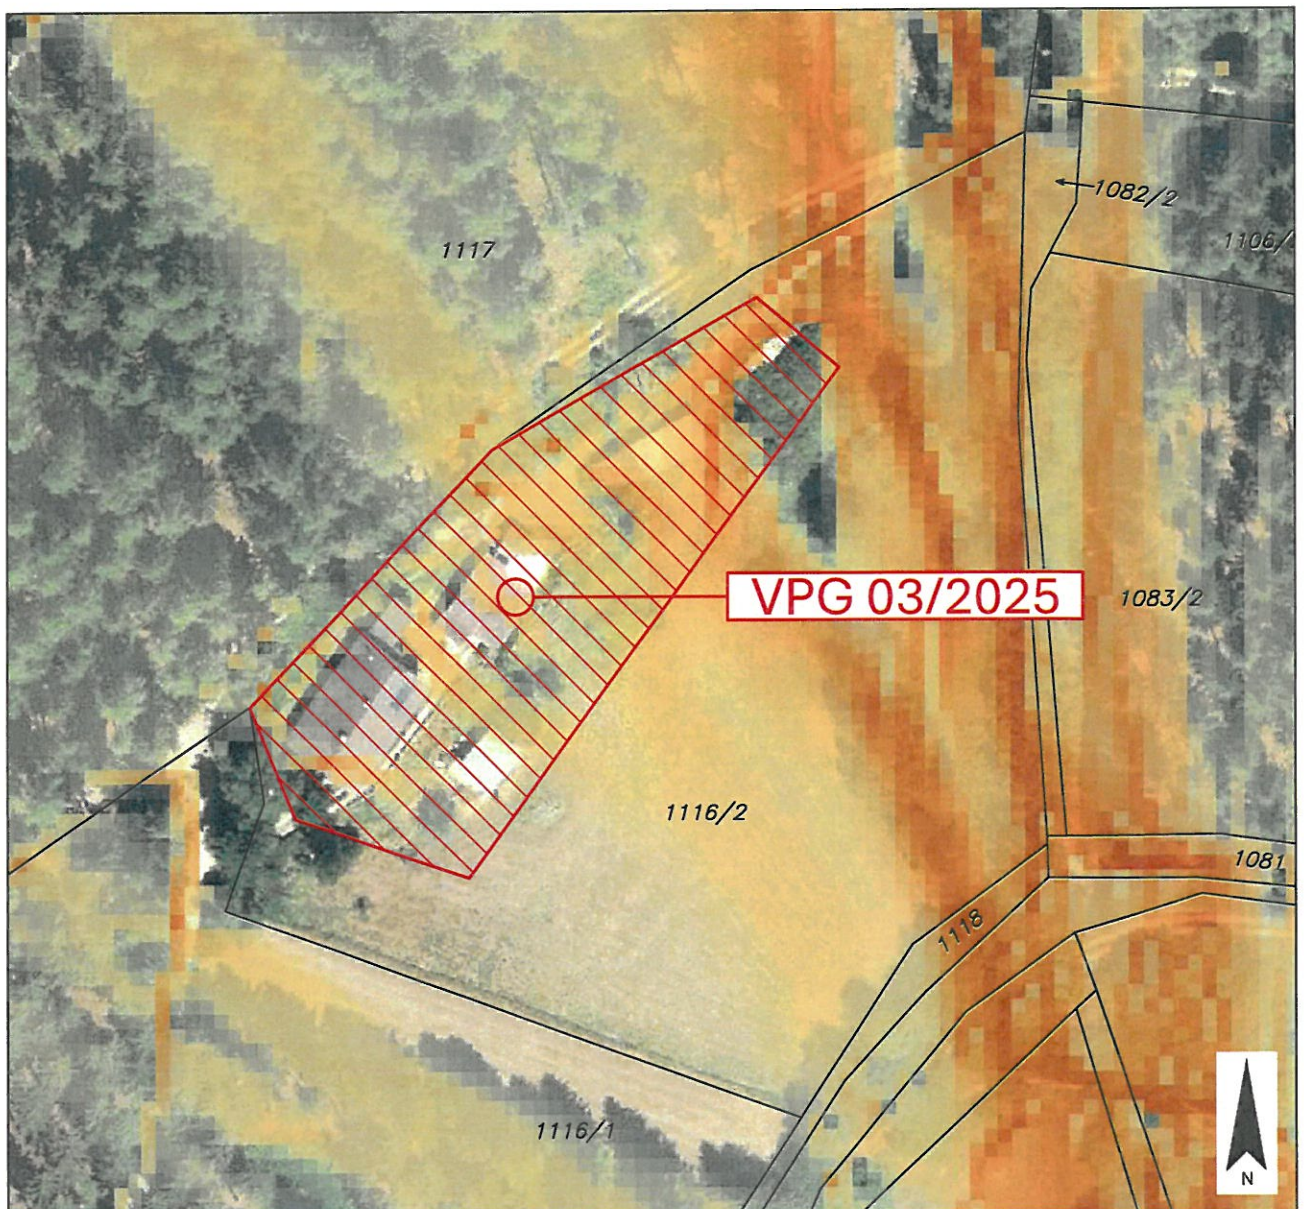

PLANER: **LWK ZIVILTECHNIKER**


Lagler, Wurzer & Knappinger
Ziviltechniker GmbH

Telefon +43 4242 23323
office@l-w-k.at



staatlich befugte und beeidete
Ziviltechniker
Steiermark und Kärnten

MAßSTAB	1:1.000	PAPIERFORMAT	DIN A4
STAND VOM	19.11.2025	DKM	04/2025
Kundmachung	-----		
Gemeinderatsbeschluss in der Sitzung vom	-----		

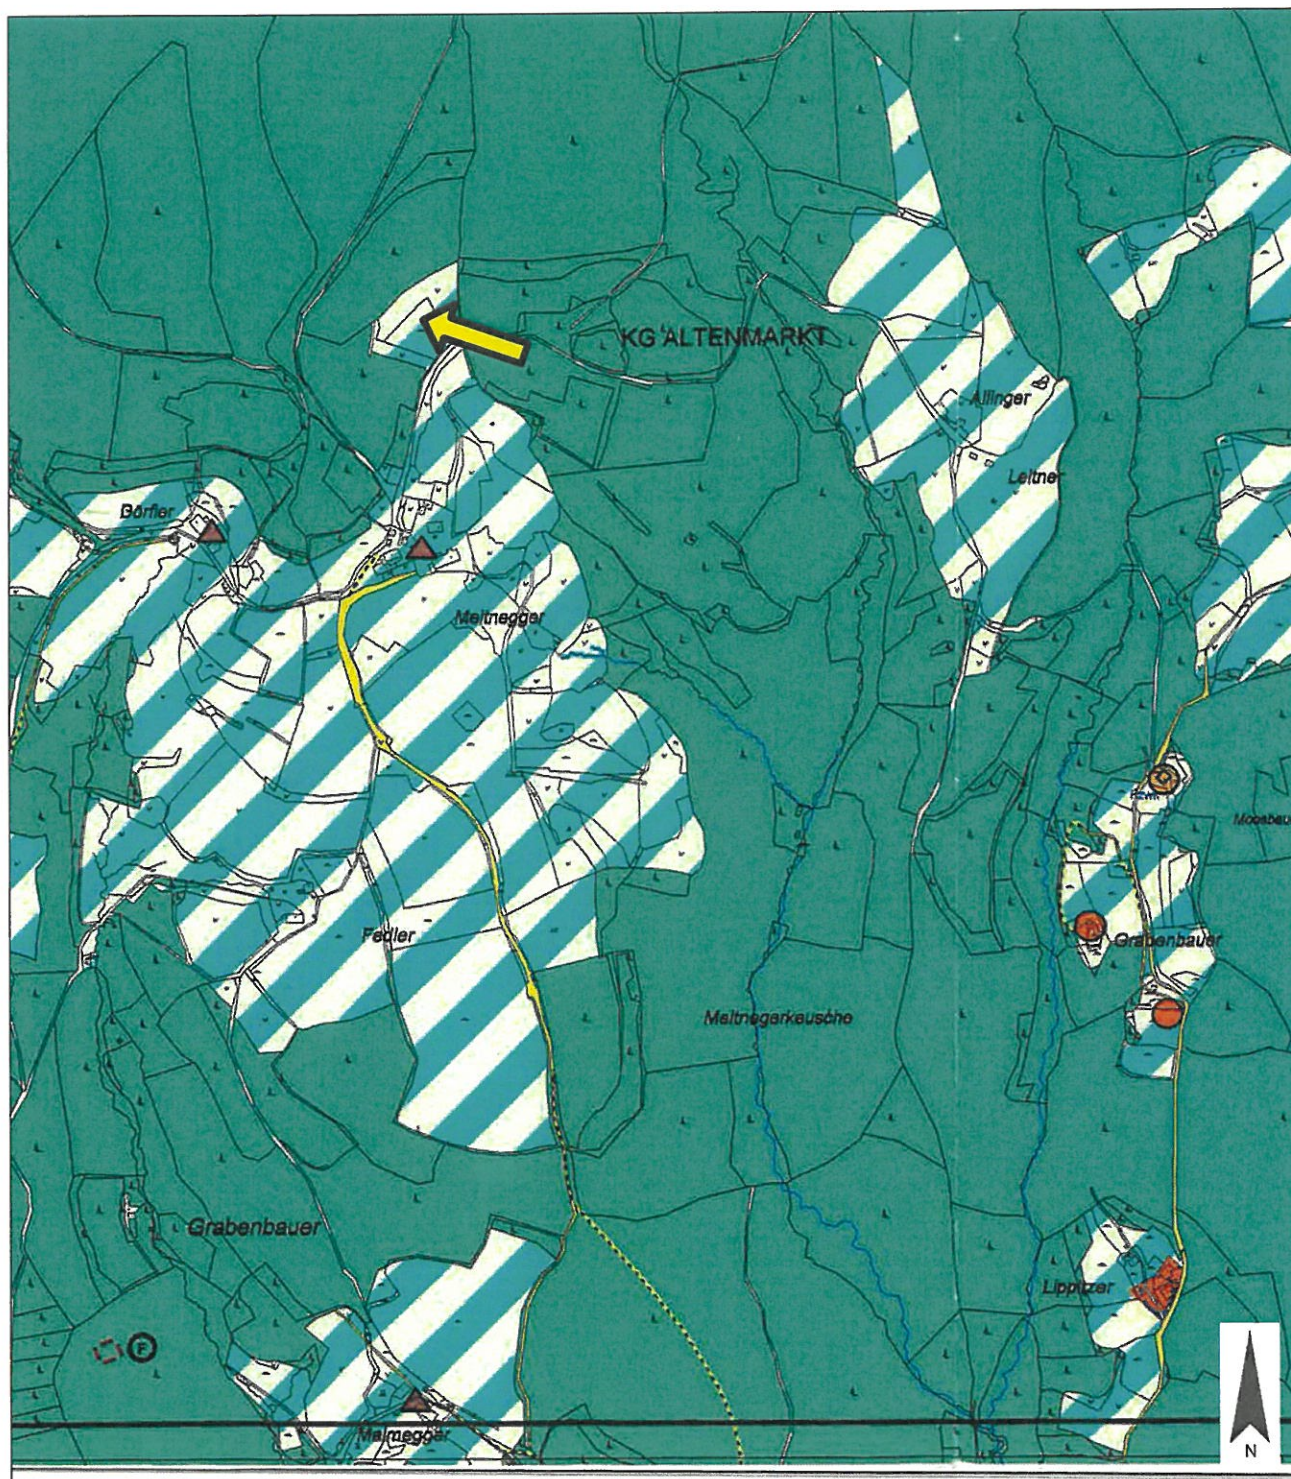

PLANER: **LWK ZIVILTECHNIKER**

Lagler, Wurzer & Knappinger
Ziviltechniker GmbH

Telefon +43 4242 23323
office@l-w-k.at



zt staatlich befugte und beeidete
Ziviltechniker
Steiermark und Kärnten

MAßSTAB 1:10.000

PAPIERFORMAT DIN A4

STAND VOM 19.11.2025

Ergänzende
Informationen:

Beschluss Gemeinderat: 2002

Blattschnitt:

	Dieses Dokument wurde amtssigniert! Informationen unter https://www.weitensfeld.at/amtliches/amtssignatur/
Hinweis:	Dieses Dokument wurde amtssigniert. Auch ein Ausdruck dieses Dokumentes hat gemäß § 20 E-Government-Gesetz die Beweiskraft einer öffentlichen Urkunde.

Signatur aufgebracht von Marktgemeinde Weitensfeld im Gurktal, 20.11.2025 08:13:08



LAGEPLAN


GRUNDSTÜCK-NR. Teilfläche: 137/2 (ca. 500 m²)

KATASTRALGEMEINDE Altenmarkt (74401)

WIDMUNGSÄNDERUNG VON: Grünland - Für die Land- und Forstwirtschaft bestimmte Fläche, Ödland

WIDMUNGSÄNDERUNG IN: Bauland - Dorfgebiet

FLÄCHENAUSMAß: ca. 500 m²

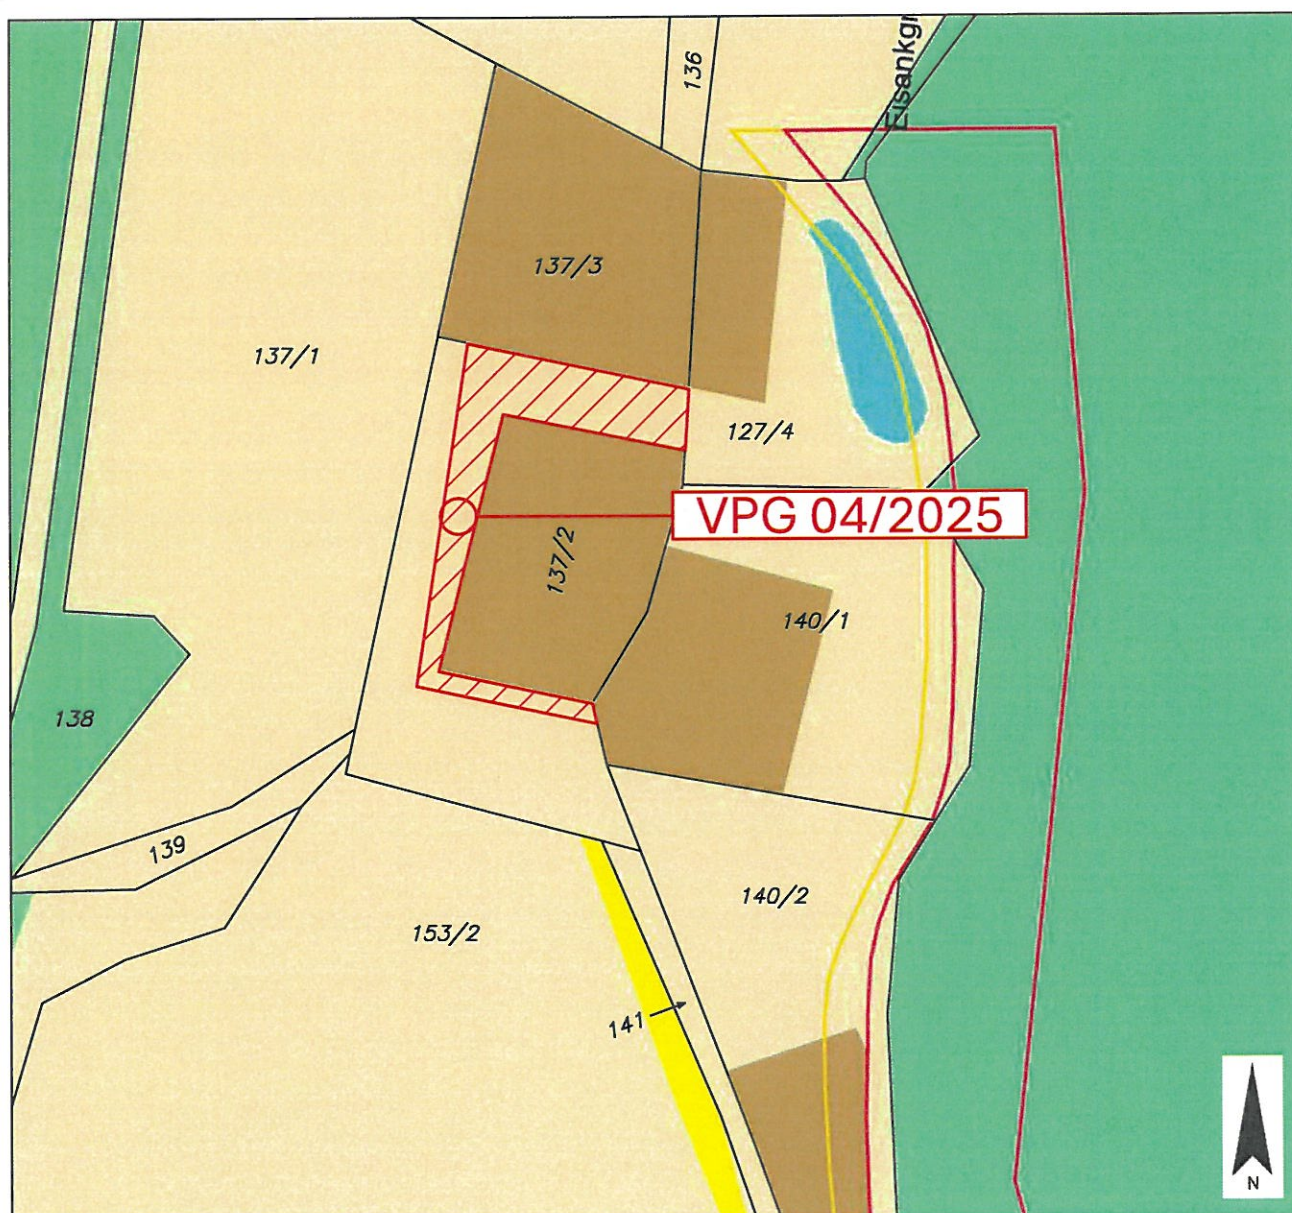

PLANER: **LWK ZIVILTECHNIKER**

Lagler, Wurzer & Knappinger
Ziviltechniker GmbH

Telefon +43 4242 23323
office@l-w-k.at



zt: staatlich befugte und beeidete
Ziviltechniker
Steiermark und Kärnten

MAßSTAB 1:1.000

PAPIERFORMAT DIN A4

STAND VOM 19.11.2025

DKM 04/2025

Kundmachung

Gemeinderatsbeschluss in der Sitzung vom



LAGEPLAN

GRUNDSTÜCK-NR. Teilfläche: 137/2 (ca. 500 m²)

KATASTRALGEMEINDE Altenmarkt (74401)

WIDMUNGSÄNDERUNG VON: Grünland - Für die Land- und Forstwirtschaft bestimmte Fläche, Ödland

WIDMUNGSÄNDERUNG IN: Bauland - Dorfgebiet

FLÄCHENAUSMAß: ca. 500 m²



PLANER: **LWK** ZIVILTECHNIKER

Lagler, Wurzer & Knappinger
Ziviltechniker GmbH

Telefon +43 4242 23323
office@l-w-k.at



zt: staatlich befugte und beeidete
Ziviltechniker
Steiermark und Kärnten

MAßSTAB 1:1.000

PAPIERFORMAT DIN A4

STAND VOM 19.11.2025

DKM 04/2025

Kundmachung

Gemeinderatsbeschluss in der Sitzung vom



Marktgemeinde
Weitensfeld im Gurktal

VPG-NR.

04/2025

LAGEPLAN


GRUNDSTÜCK-NR. Teilfläche: 137/2 (ca. 500 m²)

KATASTRALGEMEINDE Altenmarkt (74401)

WIDMUNGSÄNDERUNG VON: Grünland - Für die Land- und Forstwirtschaft bestimmte Fläche, Ödland

WIDMUNGSÄNDERUNG IN: Bauland - Dorfgebiet

FLÄCHENAUSSAß: ca. 500 m²

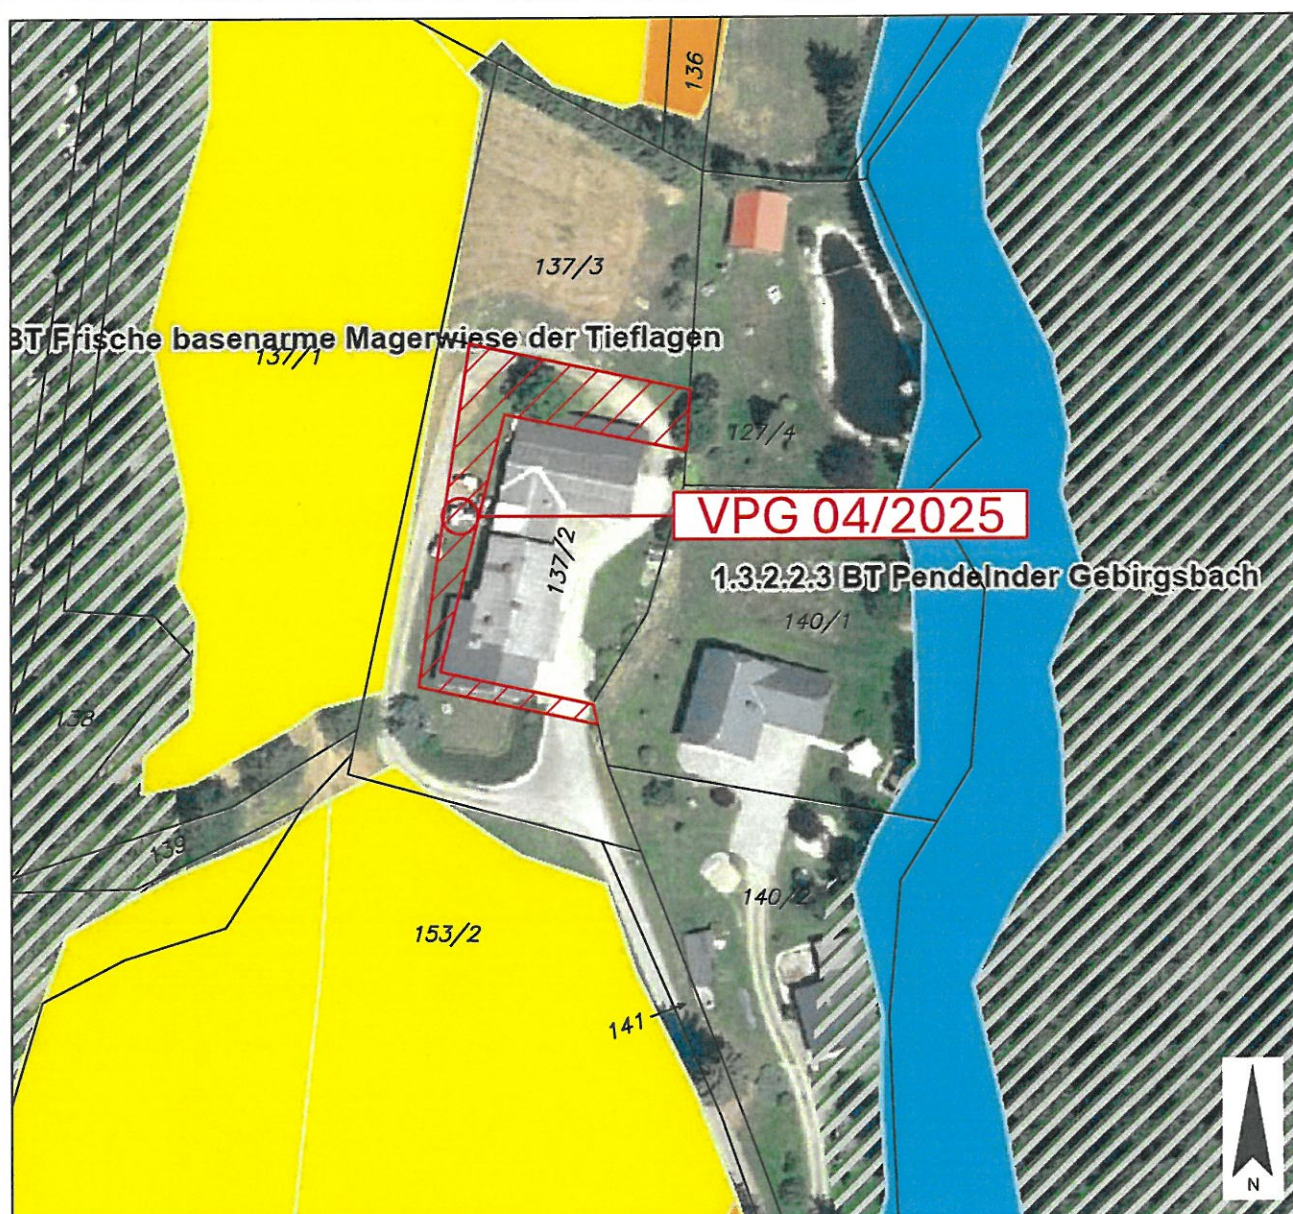

PLANER: **LWK** ZIVILTECHNIKER

Lagler, Wurzer & Knappinger
Ziviltechniker GmbH

Telefon +43 4242 23323
office@l-w-k.at



zt: staatlich befugte und beeidete
Ziviltechniker
Steiermark und Kärnten

MAßSTAB 1:1.000

PAPIERFORMAT DIN A4

STAND VOM 19.11.2025

DKM 04/2025


Kundmachung

Gemeinderatsbeschluss in der Sitzung vom



LAGEPLAN

GRUNDSTÜCK-NR.	Teilfläche: 137/2 (ca. 500 m ²)
KATASTRALGEMEINDE	Altenmarkt (74401)
WIDMUNGSÄNDERUNG VON:	Grünland - Für die Land- und Forstwirtschaft bestimmte Fläche, Ödland
WIDMUNGSÄNDERUNG IN:	Bauland - Dorfgebiet
FLÄCHENAUSSAß:	ca. 500 m ²

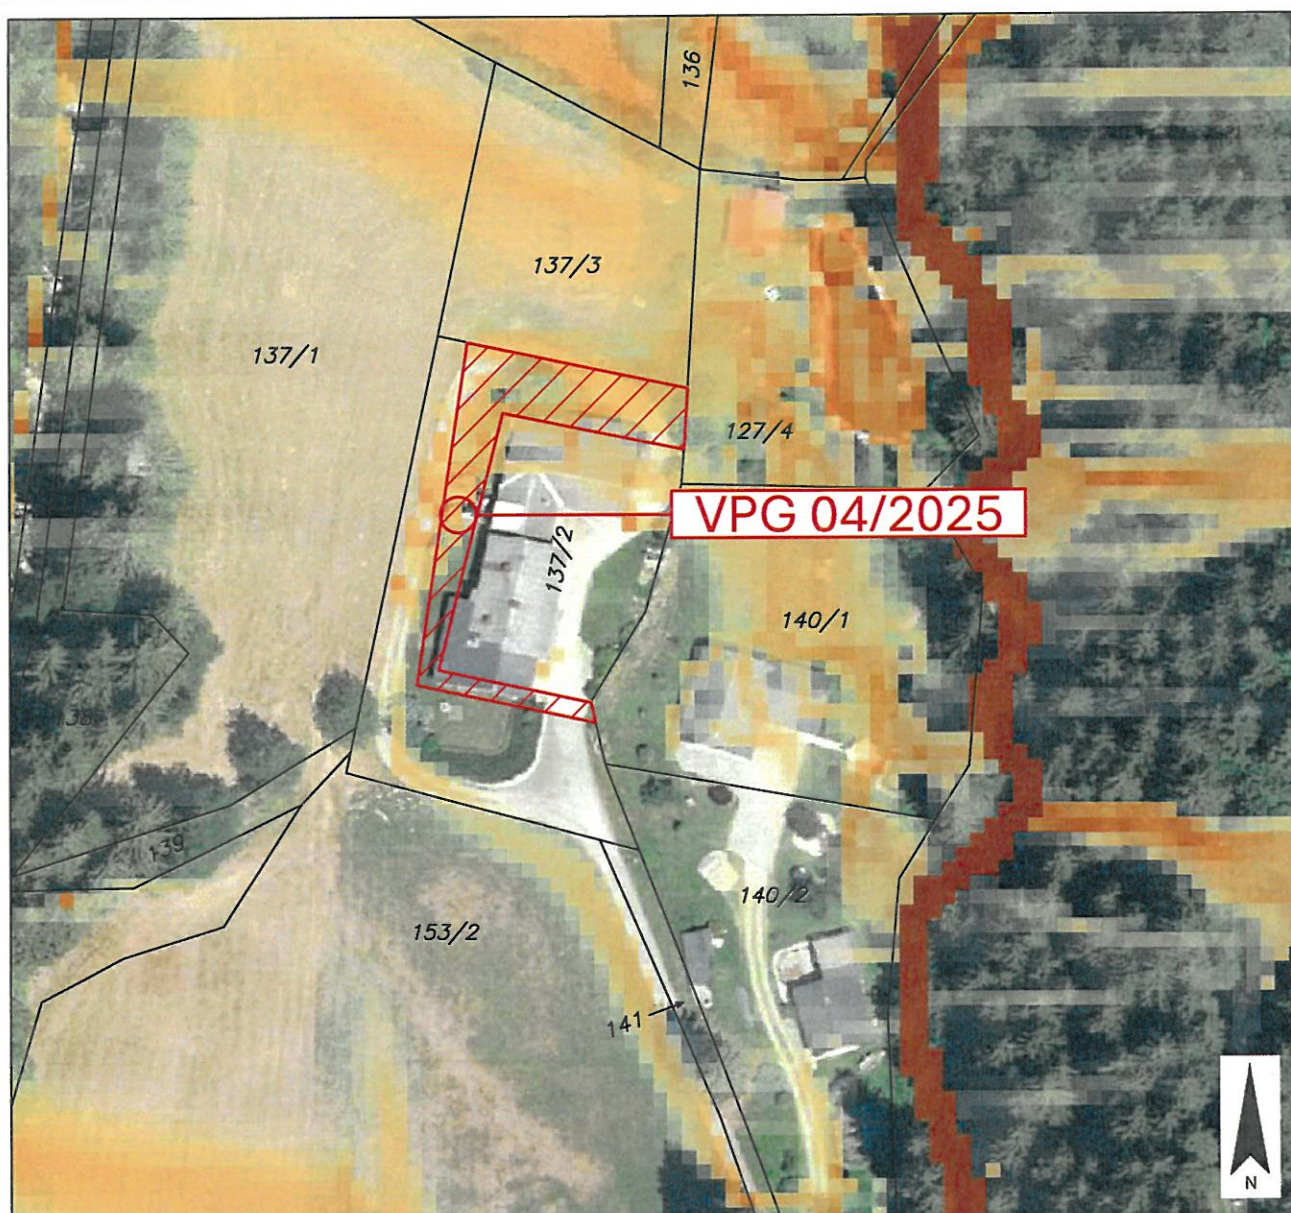

PLANER: **LWK ZIVILTECHNIKER**

Lagler, Wurzer & Knappinger
Ziviltechniker GmbH

Telefon +43 4242 23323
office@l-w-k.at



staatlich befugte und beeidete
Ziviltechniker
Steiermark und Kärnten

MAßSTAB 1:1.000


PAPIERFORMAT DIN A4

STAND VOM 19.11.2025

DKM 04/2025

Kundmachung

Gemeinderatsbeschluss in der Sitzung vom

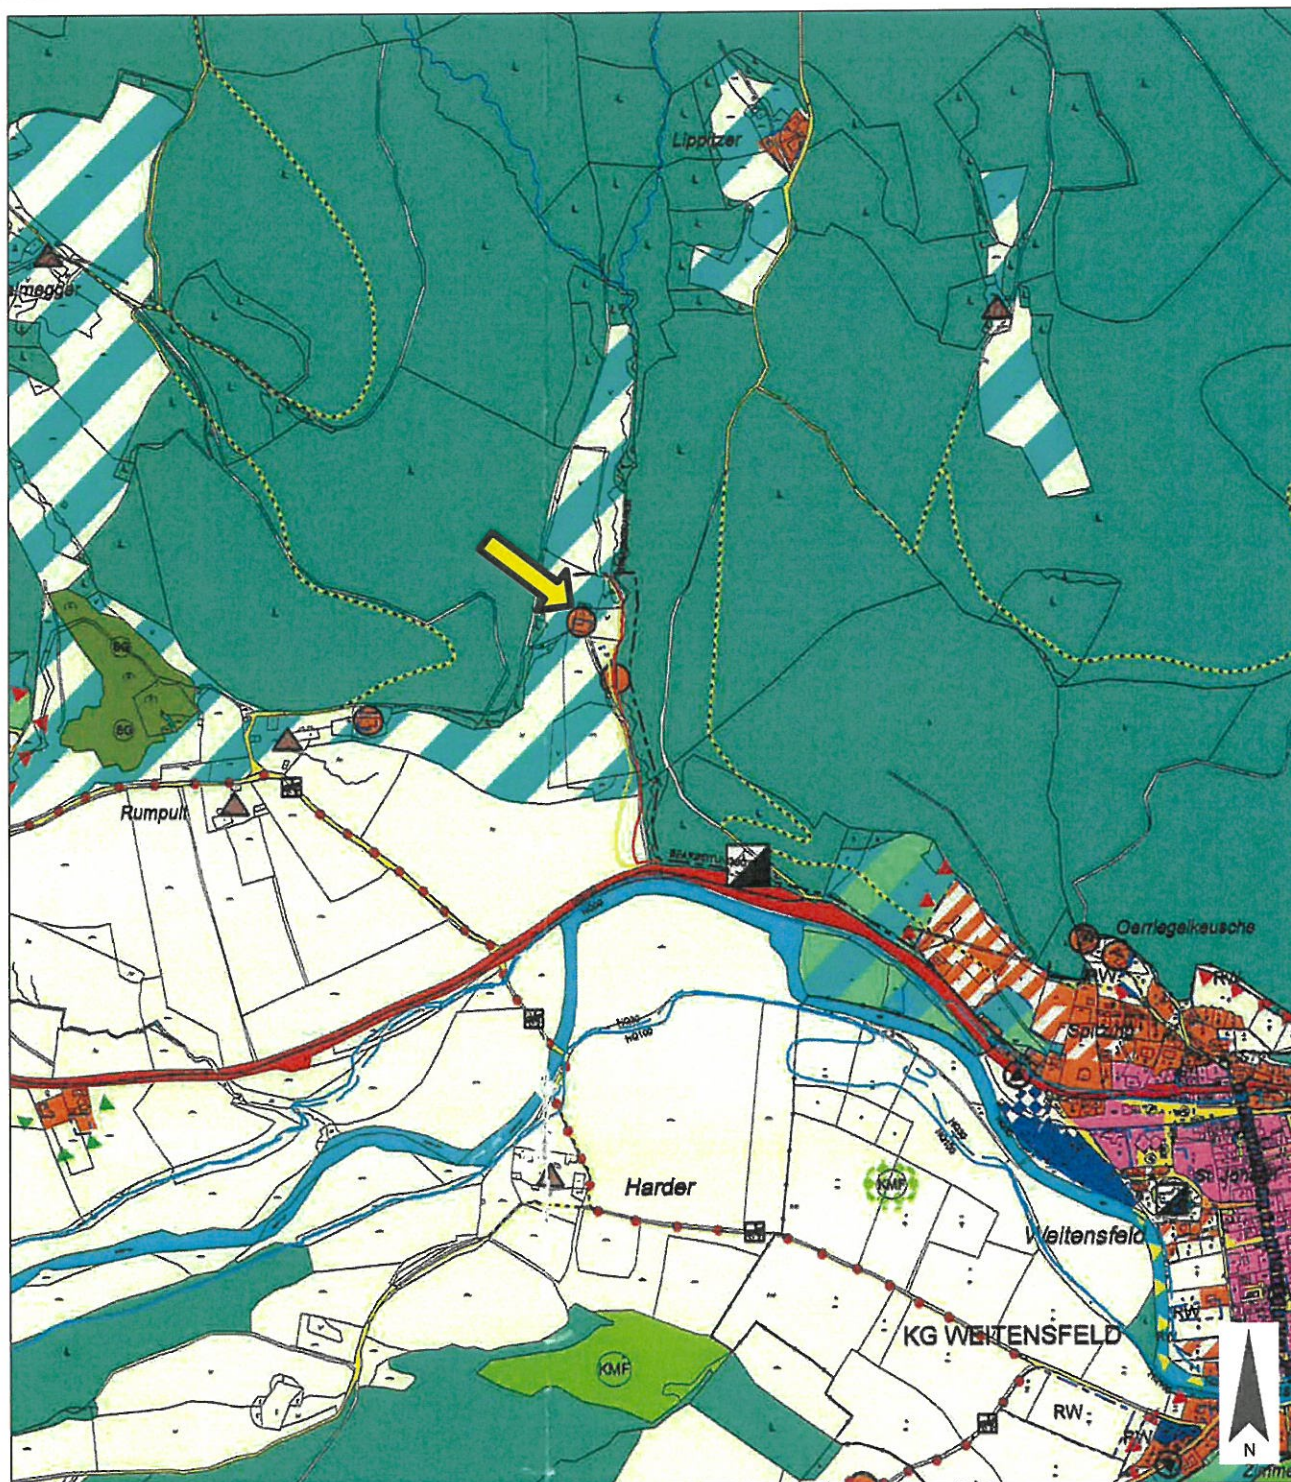

PLANER: **LWK ZIVILTECHNIKER**

Lagler, Wurzer & Knappinger
Ziviltechniker GmbH

Telefon +43 4242 23323
office@l-w-k.at



zt staatlich befugte und beeidete
Ziviltechniker
Steiermark und Kärnten

MAßSTAB 1:10.000

PAPIERFORMAT DIN A4

STAND VOM 19.11.2025

Ergänzende
Informationen:

Beschluss Gemeinderat: 2002

Blattschnitt:

	Dieses Dokument wurde amtssigniert! Informationen unter https://www.weitensfeld.at/amtliches/amtssignatur/
Hinweis:	Dieses Dokument wurde amtssigniert. Auch ein Ausdruck dieses Dokumentes hat gemäß § 20 E-Government-Gesetz die Beweiskraft einer öffentlichen Urkunde.


Signatur aufgebracht von Marktgemeinde Weitensfeld im Gurktal, 20.11.2025 08:14:33



LAGEPLAN

05/2025

GRUNDSTÜCK-NR.	Teilflächen: 61/9 (ca. 1.514 m ²), 61/4 (ca. 83 m ²)
KATASTRALGEMEINDE	Zweinitz (74415)
WIDMUNGSÄNDERUNG VON:	Grünland - Für die Land- und Forstwirtschaft bestimmte Fläche, Ödland
WIDMUNGSÄNDERUNG IN:	Grünland - Hofstelle eines land- und forstwirtschaftlichen Betriebes
FLÄCHENAUSMAß:	ca. 1.597 m ²

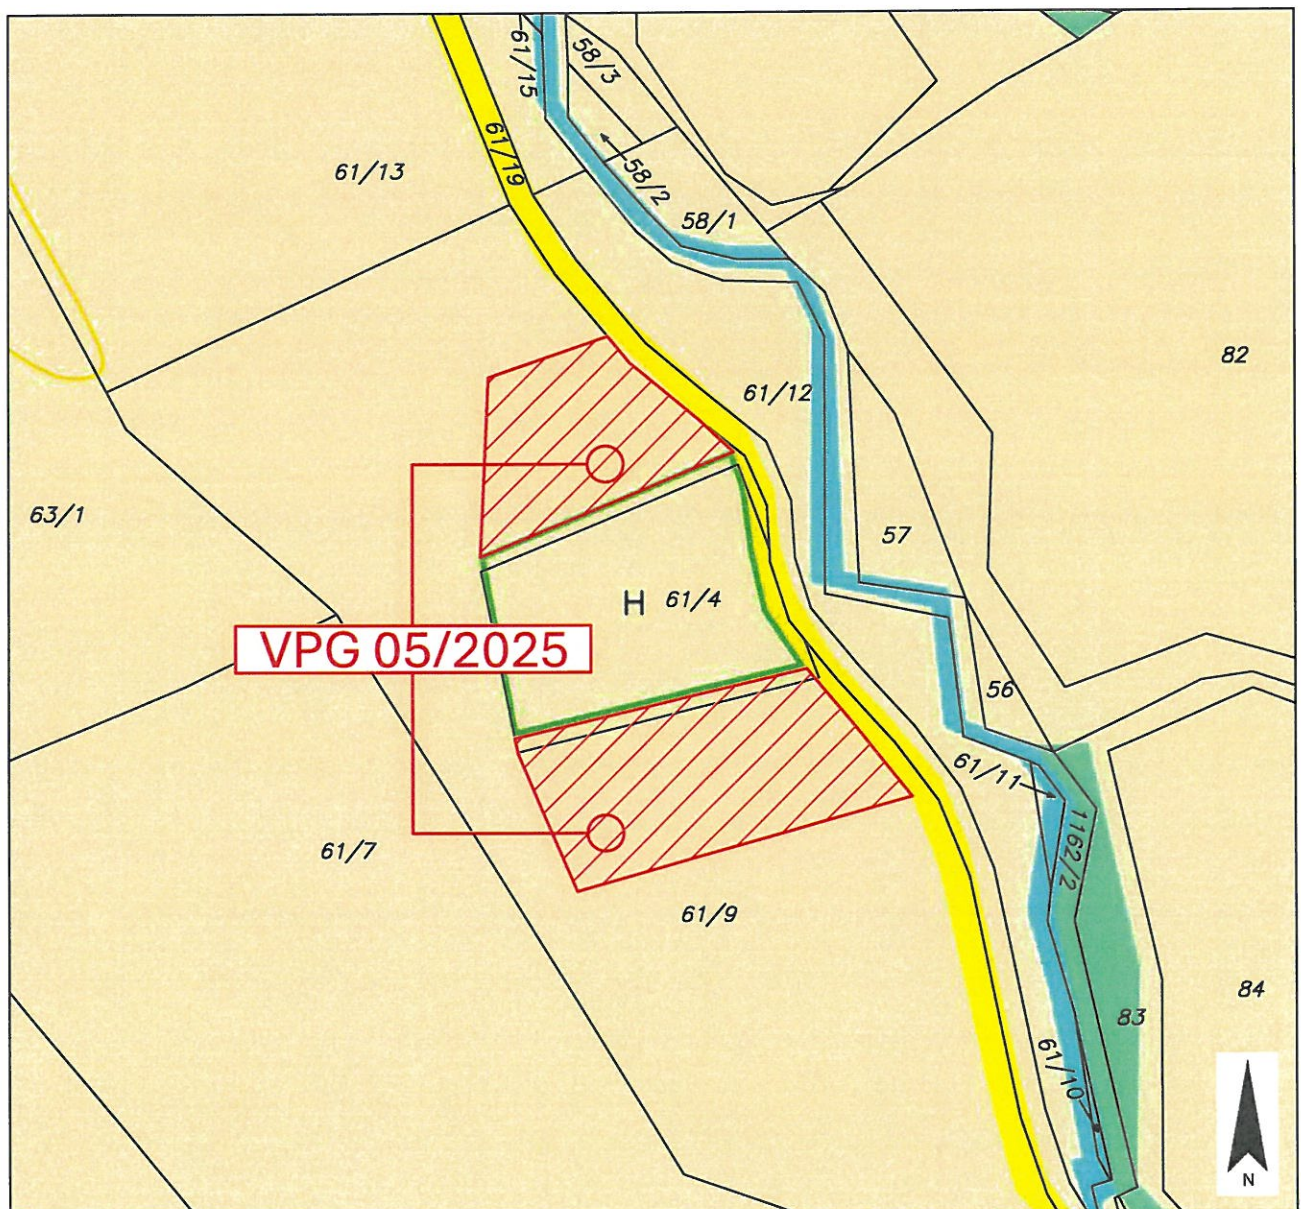

PLANER: **LWK ZIVILTECHNIKER**

Lagler, Wurzer & Knappinger
Ziviltechniker GmbH

Telefon +43 4242 23323
office@l-w-k.at



zt: staatlich befugte und beeidete
Ziviltechniker
Steiermark und Kärnten

MAßSTAB	1:1.000	PAPIERFORMAT	DIN A4
STAND VOM	19.11.2025	DKM	04/2025
Kundmachung	-----		
Gemeinderatsbeschluss in der Sitzung vom	-----		



LAGEPLAN

GRUNDSTÜCK-NR. Teilflächen: 61/9 (ca. 1.514 m²), 61/4 (ca. 83 m²)

KATASTRALGEMEINDE Zweinitz (74415)

WIDMUNGSÄNDERUNG VON: Grünland - Für die Land- und Forstwirtschaft bestimmte Fläche, Ödland

WIDMUNGSÄNDERUNG IN: Grünland - Hofstelle eines land- und forstwirtschaftlichen Betriebes

FLÄCHENAUSMAß: ca. 1.597 m²



PLANER: **LWK** ZIVILTECHNIKER

Lagler, Wurzer & Knappinger
Ziviltechniker GmbH

Telefon +43 4242 23323
office@l-w-k.at



zt: staatlich befugte und beeidete
Ziviltechniker
Steiermark und Kärnten

MAßSTAB 1:1.000

PAPIERFORMAT DIN A4

STAND VOM 19.11.2025

DKM 04/2025

Kundmachung

Gemeinderatsbeschluss in der Sitzung vom



LAGEPLAN

05/2025


GRUNDSTÜCK-NR. Teilflächen: 61/9 (ca. 1.514 m²), 61/4 (ca. 83 m²)

KATASTRALGEMEINDE Zweinitz (74415)

WIDMUNGSÄNDERUNG VON: Grünland - Für die Land- und Forstwirtschaft bestimmte Fläche, Ödland

WIDMUNGSÄNDERUNG IN: Grünland - Hofstelle eines land- und forstwirtschaftlichen Betriebes

FLÄCHENAUSSAß: ca. 1.597 m²

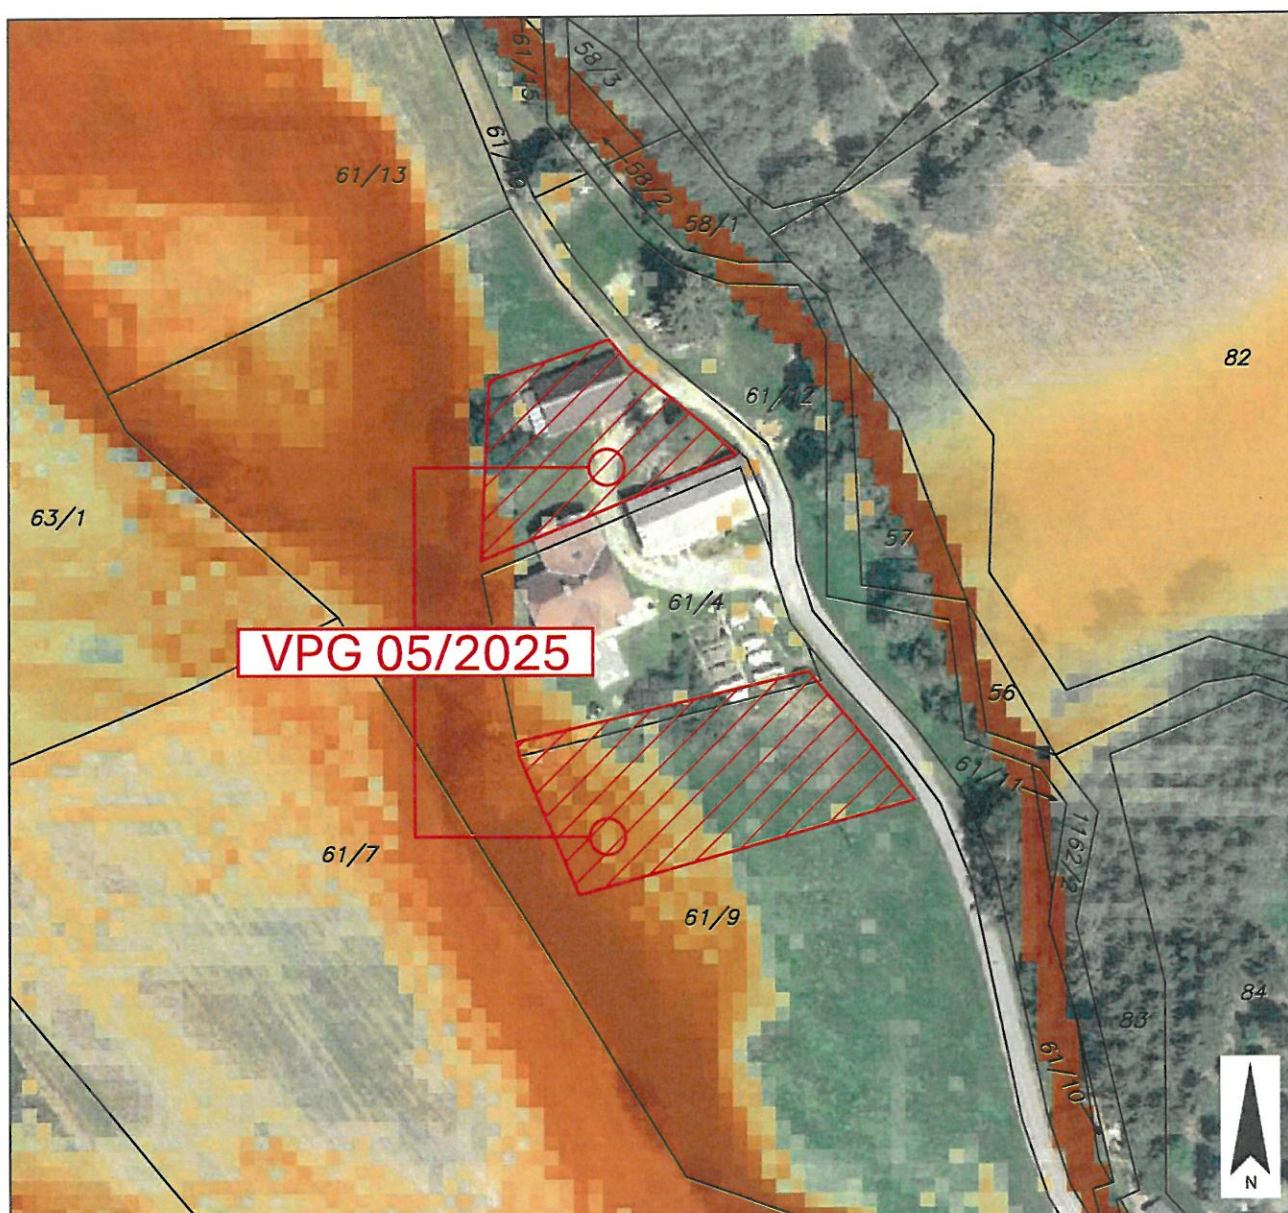

PLANER: **LWK** ZIVILTECHNIKER

Lagler, Wurzer & Knappinger
Ziviltechniker GmbH

Telefon +43 4242 23323
office@l-w-k.at



staatlich befugte und beeidete
Ziviltechniker
Steiermark und Kärnten

MAßSTAB 1:1.000

PAPIERFORMAT DIN A4

STAND VOM 19.11.2025

DKM 04/2025

Kundmachung


Gemeinderatsbeschluss in der Sitzung vom



LAGEPLAN

05/2025

GRUNDSTÜCK-NR.	Teilflächen: 61/9 (ca. 1.514 m ²), 61/4 (ca. 83 m ²)
KATASTRALGEMEINDE	Zweinitz (74415)
WIDMUNGSÄNDERUNG VON:	Grünland - Für die Land- und Forstwirtschaft bestimmte Fläche, Ödland
WIDMUNGSÄNDERUNG IN:	Grünland - Hofstelle eines land- und forstwirtschaftlichen Betriebes
FLÄCHENAUSSAß:	ca. 1.597 m ²

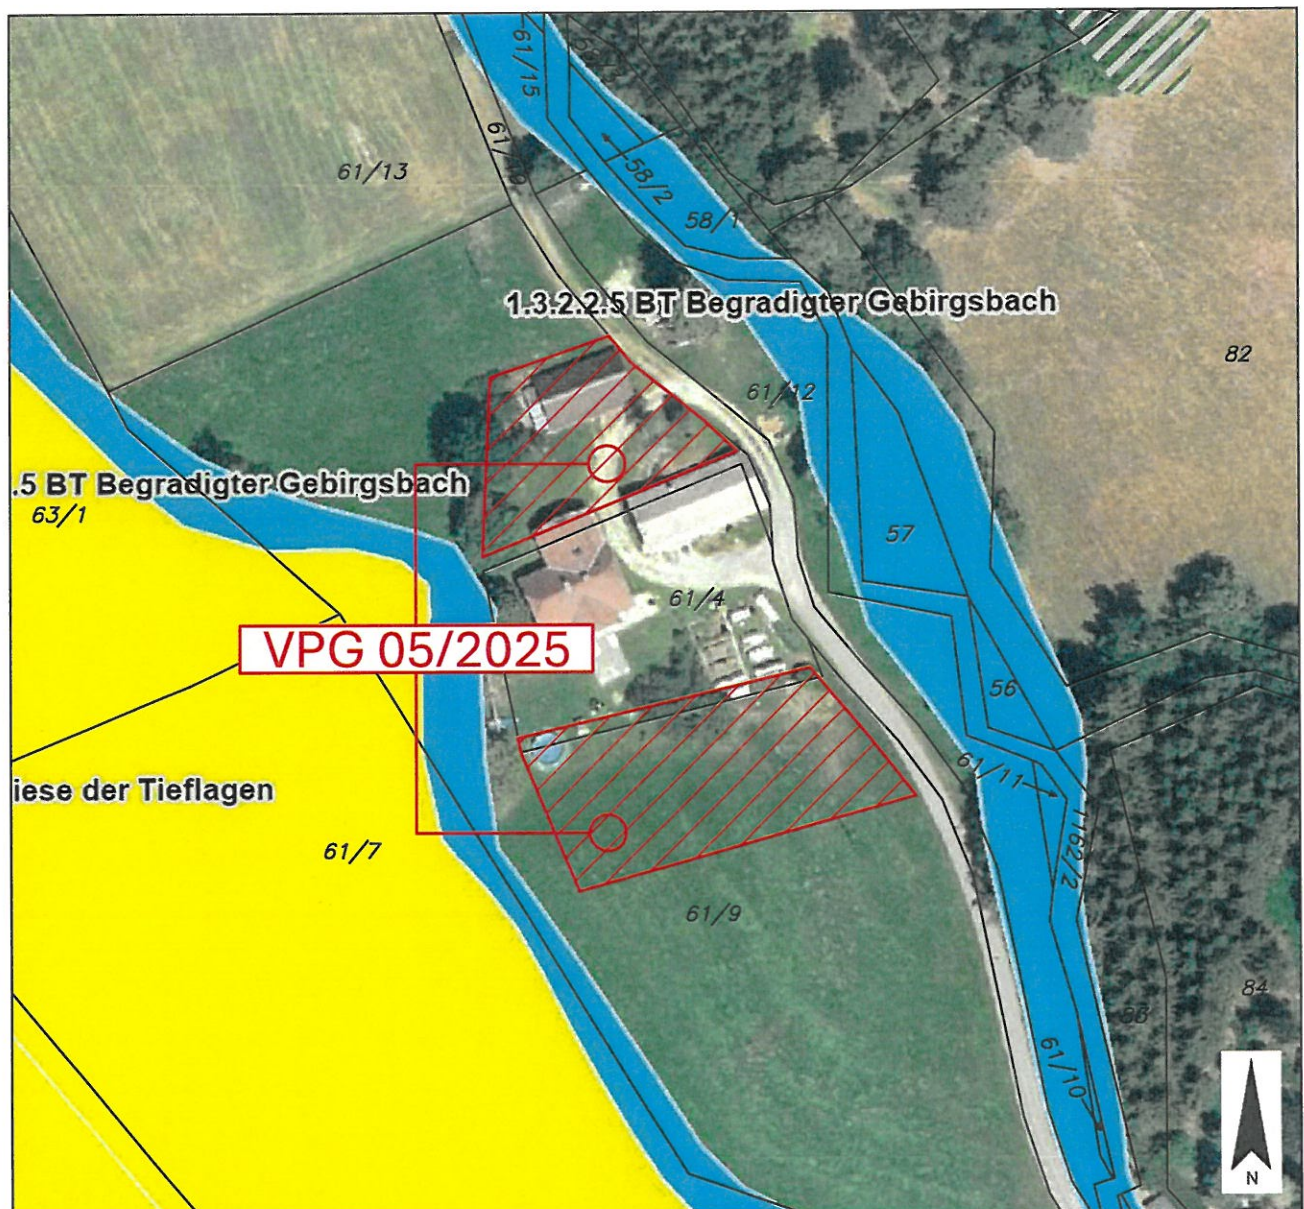

PLANER: **LWK ZIVILTECHNIKER**

Lagler, Wurzer & Knappinger
Ziviltechniker GmbH

Telefon +43 4242 23323
office@l-w-k.at



zt: staatlich befugte und beeidete
Ziviltechniker
Steiermark und Kärnten

MAßSTAB 1:1.000


PAPIERFORMAT DIN A4

STAND VOM 19.11.2025

DKM 04/2025

Kundmachung

Gemeinderatsbeschluss in der Sitzung vom

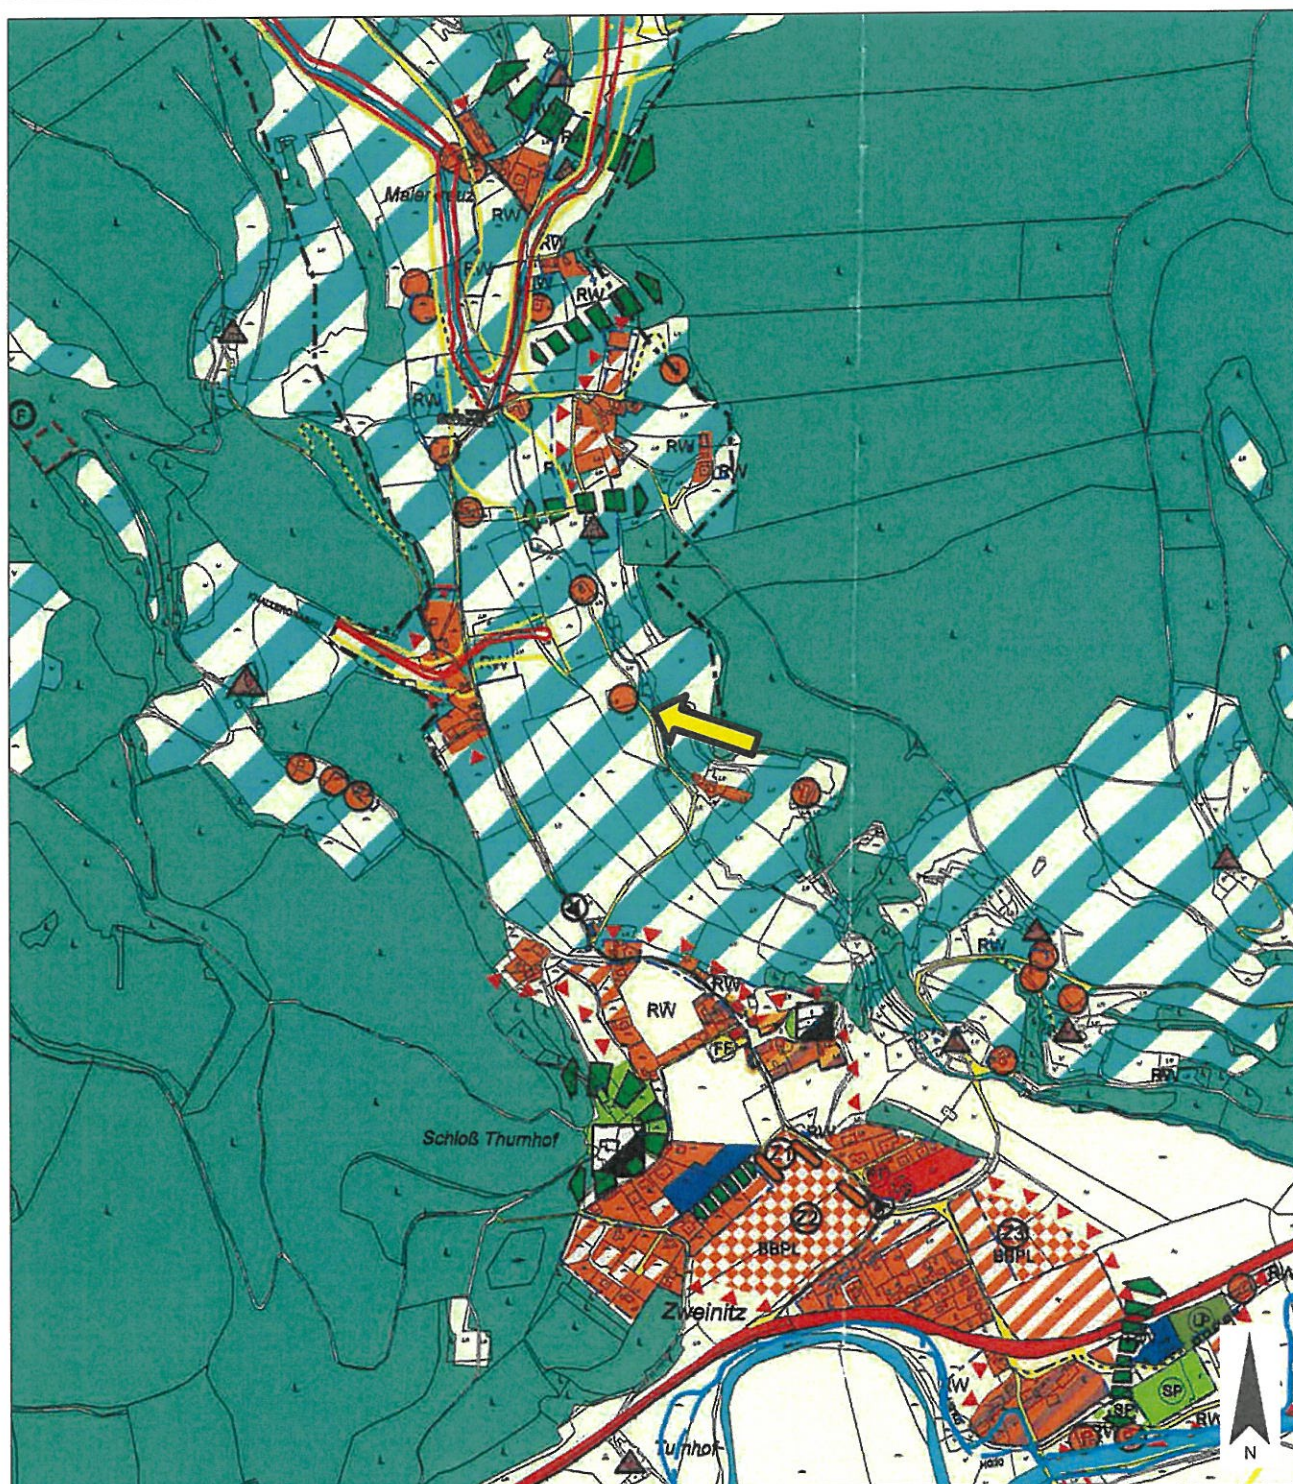

PLANER: **LWK ZIVILTECHNIKER**

Lagler, Wurzer & Knappinger
Ziviltechniker GmbH

Telefon +43 4242 23323
office@l-w-k.at



zt staatlich befugte und beeidete
Ziviltechniker
Steiermark und Kärnten

MAßSTAB 1:10.000

PAPIERFORMAT DIN A4

STAND VOM 19.11.2025

Ergänzende
Informationen:

Beschluss Gemeinderat: 2002

Blattschnitt:

	Dieses Dokument wurde amtssigniert! Informationen unter https://www.weitensfeld.at/amtliches/amtssignatur/
Hinweis:	Dieses Dokument wurde amtssigniert. Auch ein Ausdruck dieses Dokumentes hat gemäß § 20 E-Government-Gesetz die Beweiskraft einer öffentlichen Urkunde.

Signatur aufgebracht von Marktgemeinde Weitensfeld im Gurktal, 20.11.2025 08:15:47



LAGEPLAN

6a/2025


GRUNDSTÜCK-NR. Teilflächen: 429 (ca. 1.100 m²), 428 (ca. 90 m²)

KATASTRALGEMEINDE Altenmarkt (74401)

WIDMUNGSÄNDERUNG VON: Grünland - Für die Land- und Forstwirtschaft bestimmte Fläche, Ödland

WIDMUNGSÄNDERUNG IN: Bauland - Dorfgebiet

FLÄCHENAUSMAß: ca. 1.190 m²

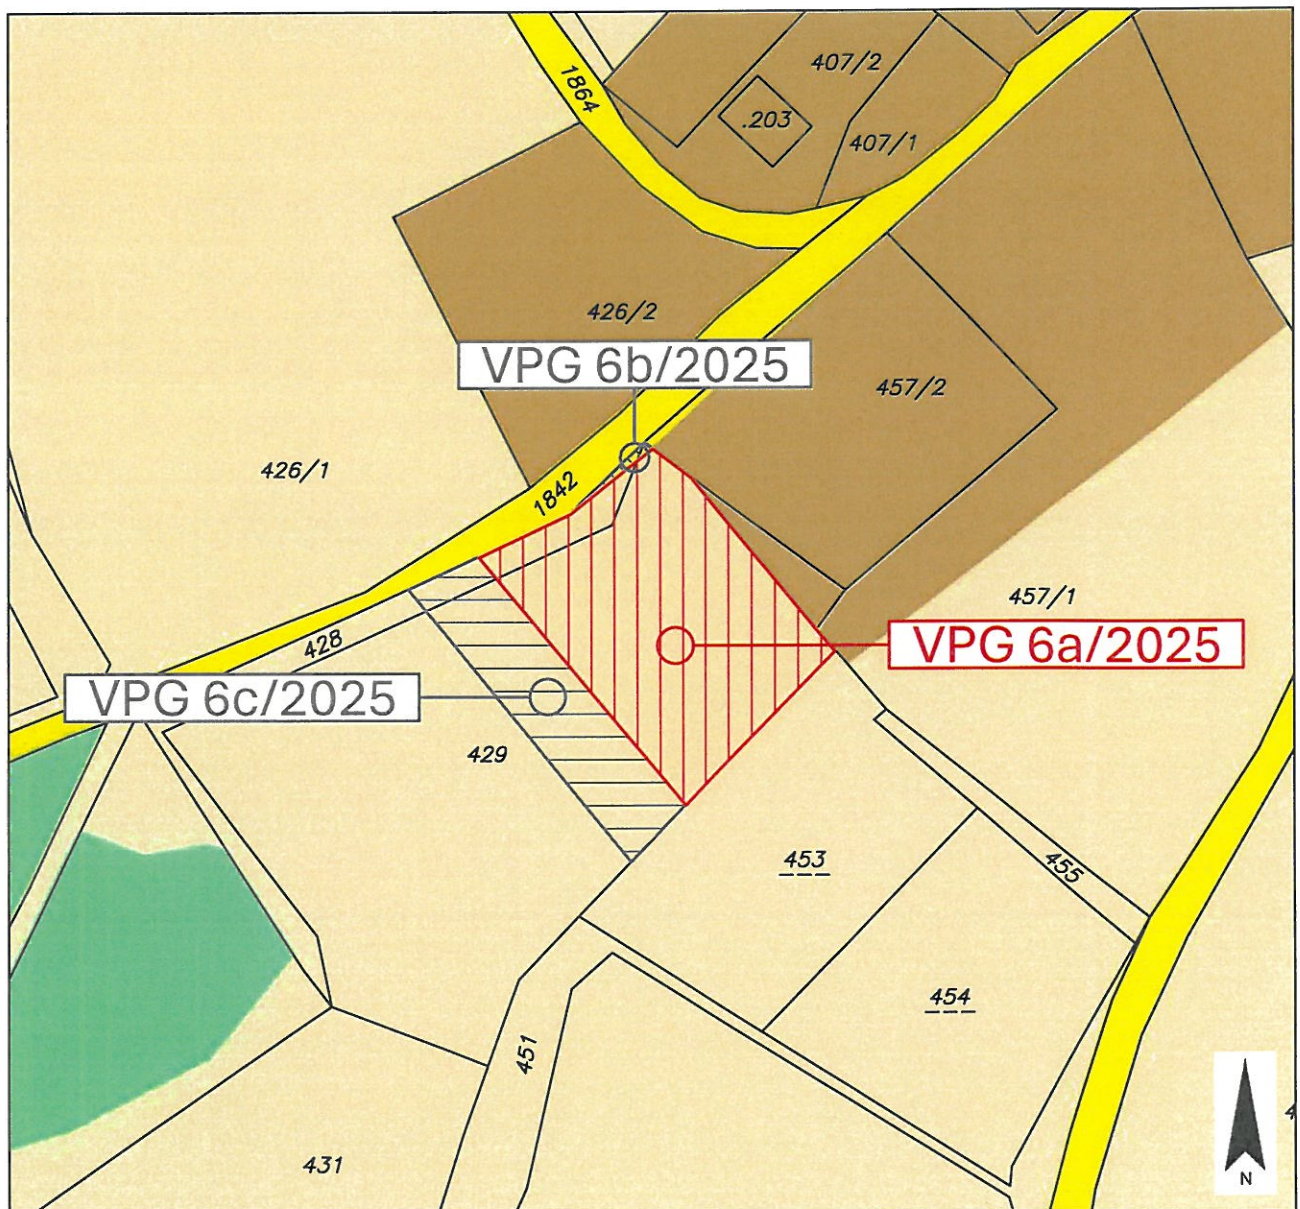

PLANER: **LWK** ZIVILTECHNIKER

Lagler, Wurzer & Knappinger
Ziviltechniker GmbH

Telefon +43 4242 23323
office@l-w-k.at



zt staatlich befugte und beeidete
Ziviltechniker
Steiermark und Kärnten

MAßSTAB 1:1.000

PAPIERFORMAT DIN A4

STAND VOM 19.11.2025

DKM 04/2025

Kundmachung


Gemeinderatsbeschluss in der Sitzung vom



LAGEPLAN

6b/2025

GRUNDSTÜCK-NR.	Teilflächen: 429 (ca. 2 m ²), 428 (ca. 8 m ²)
KATASTRALGEMEINDE	Altenmarkt (74401)
WIDMUNGSÄNDERUNG VON:	Verkehrsflächen - allgemeine Verkehrsfläche
WIDMUNGSÄNDERUNG IN:	Bauland - Dorfgebiet
FLÄCHENAUSSAß:	ca. 10 m ²

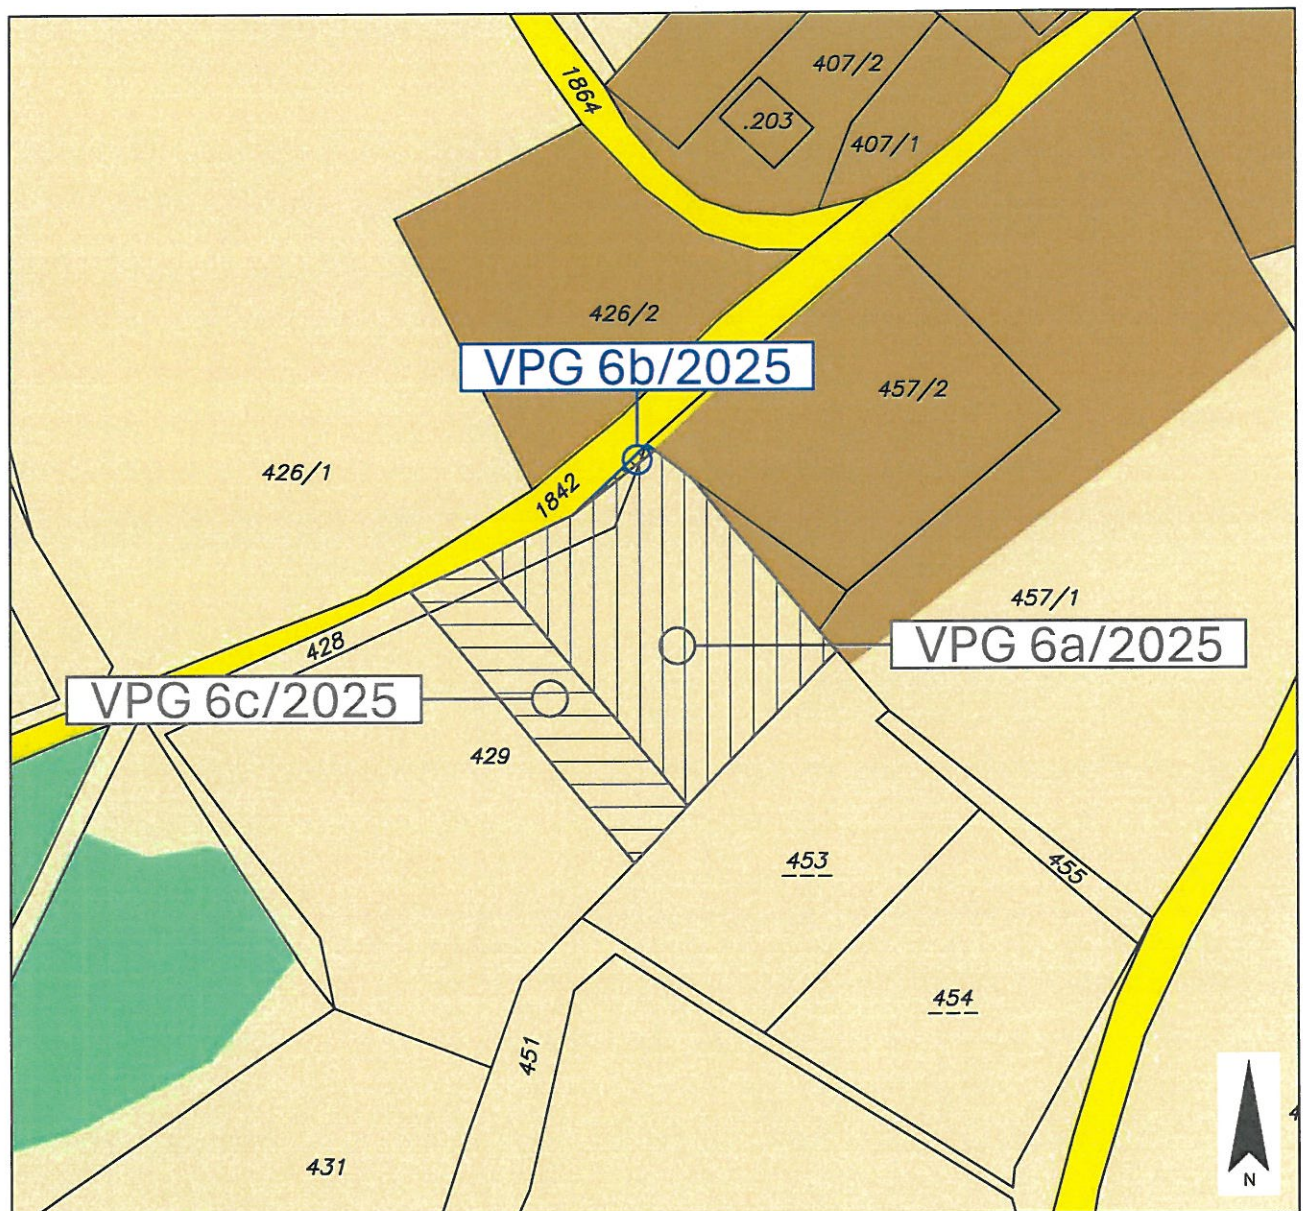

PLANER: **LWK** ZIVILTECHNIKER

Lagler, Wurzer & Knappinger
Ziviltechniker GmbH

Telefon +43 4242 23323
office@l-w-k.at



zt: staatlich befugte und beeidete
Ziviltechniker
Steiermark und Kärnten


MAßSTAB	1:1.000	PAPIERFORMAT	DIN A4
STAND VOM	19.11.2025	DKM	04/2025
Kundmachung	-----		
Gemeinderatsbeschluss in der Sitzung vom	-----		



LAGEPLAN

6c/2025

GRUNDSTÜCK-NR.	Teilflächen: 429 (ca. 459 m ²), 428 (ca. 41 m ²)
KATASTRALGEMEINDE	Altenmarkt (74401)
WIDMUNGSÄNDERUNG VON:	Grünland - Für die Land- und Forstwirtschaft bestimmte Fläche, Ödland
WIDMUNGSÄNDERUNG IN:	Grünland - Garten
FLÄCHENAUSMAß:	ca. 500 m ²

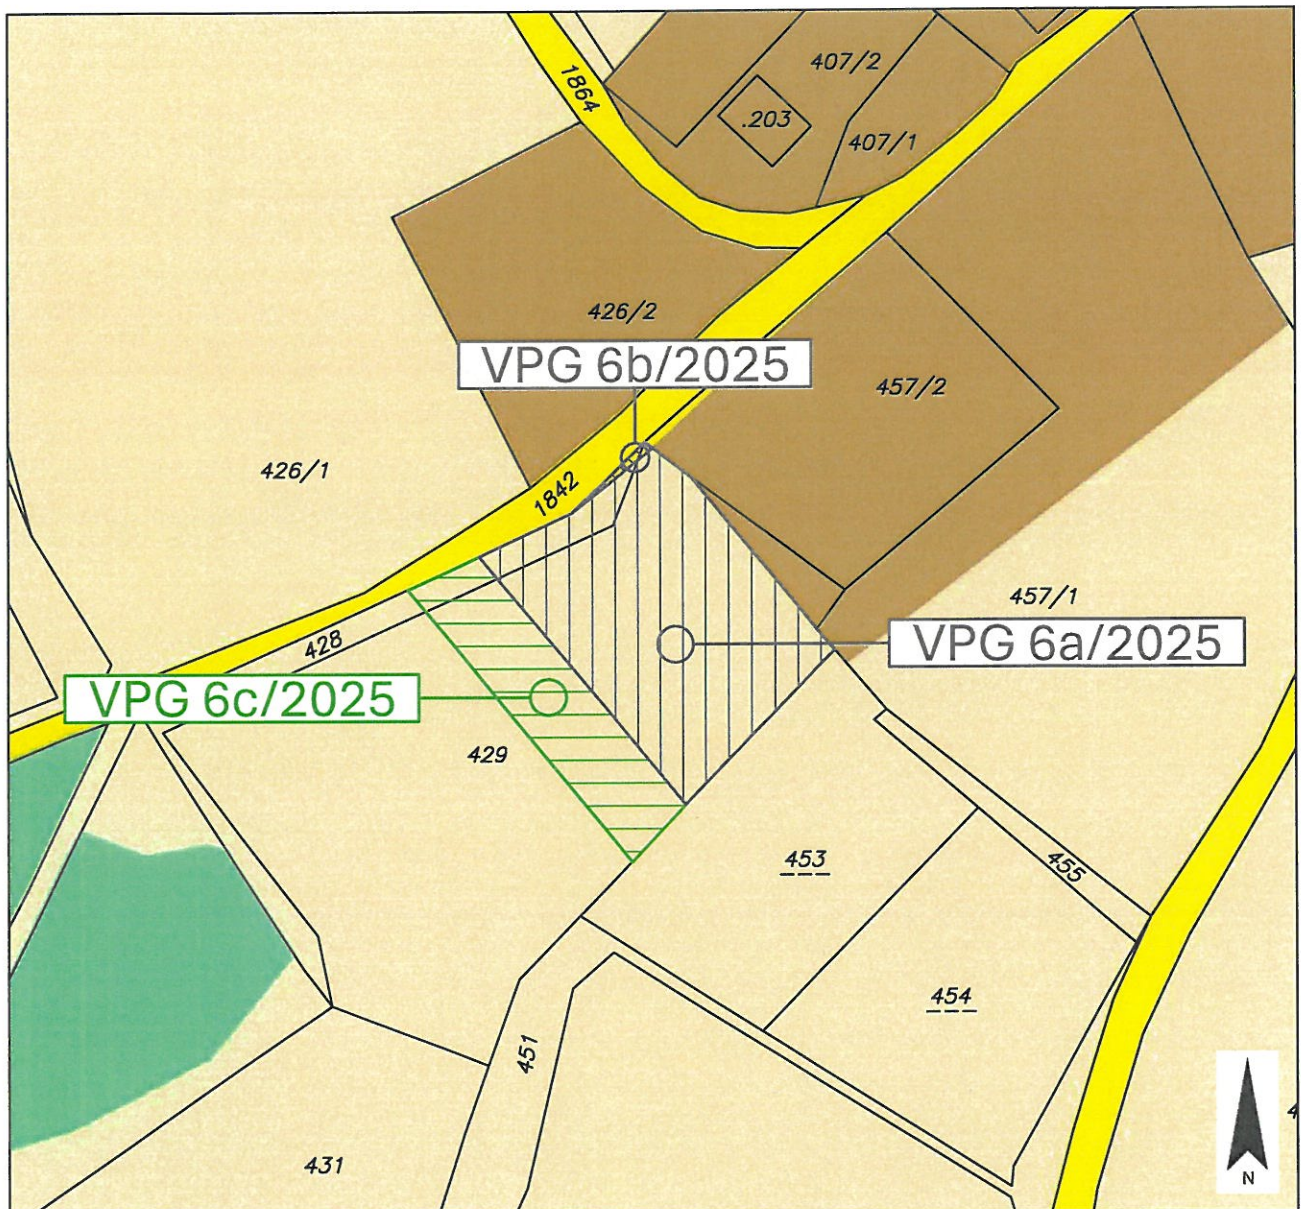

PLANER: **LWK** ZIVILTECHNIKER

Lagler, Wurzer & Knappinger
Ziviltechniker GmbH

Telefon +43 4242 23323
office@l-w-k.at



zt: staatlich befugte und beeidete
Ziviltechniker
Steiermark und Kärnten

MAßSTAB 1:1.000

PAPIERFORMAT DIN A4

STAND VOM 19.11.2025

DKM 04/2025

Kundmachung

Gemeinderatsbeschluss in der Sitzung vom



Marktgemeinde
Weitensfeld im Gurktal

VPg-NR.

LAGEPLAN

6a-c/2025

GRUNDSTÜCK-NR. Teilflächen: 429, 428

KATASTRALGEMEINDE Altenmarkt (74401)

WIDMUNGSÄNDERUNG VON: _____

WIDMUNGSÄNDERUNG IN: _____

FLÄCHENAUSMAß: _____



PLANER: **LWK** ZIVILTECHNIKER

Lagler, Wurzer & Knappinger
Ziviltechniker GmbH

Telefon +43 4242 23323
office@l-w-k.at



zt: staatlich befugte und beeidete
Ziviltechniker
Steiermark und Kärnten

MAßSTAB 1:1.000

PAPIERFORMAT DIN A4

STAND VOM 19.11.2025

DKM 04/2025

Kundmachung

Gemeinderatsbeschluss in der Sitzung vom



LAGEPLAN

6a-c/2025


GRUNDSTÜCK-NR. Teilflächen: 429, 428

KATASTRALGEMEINDE Altenmarkt (74401)

WIDMUNGSÄNDERUNG VON: _____

WIDMUNGSÄNDERUNG IN: _____

FLÄCHENAUSSAß: _____

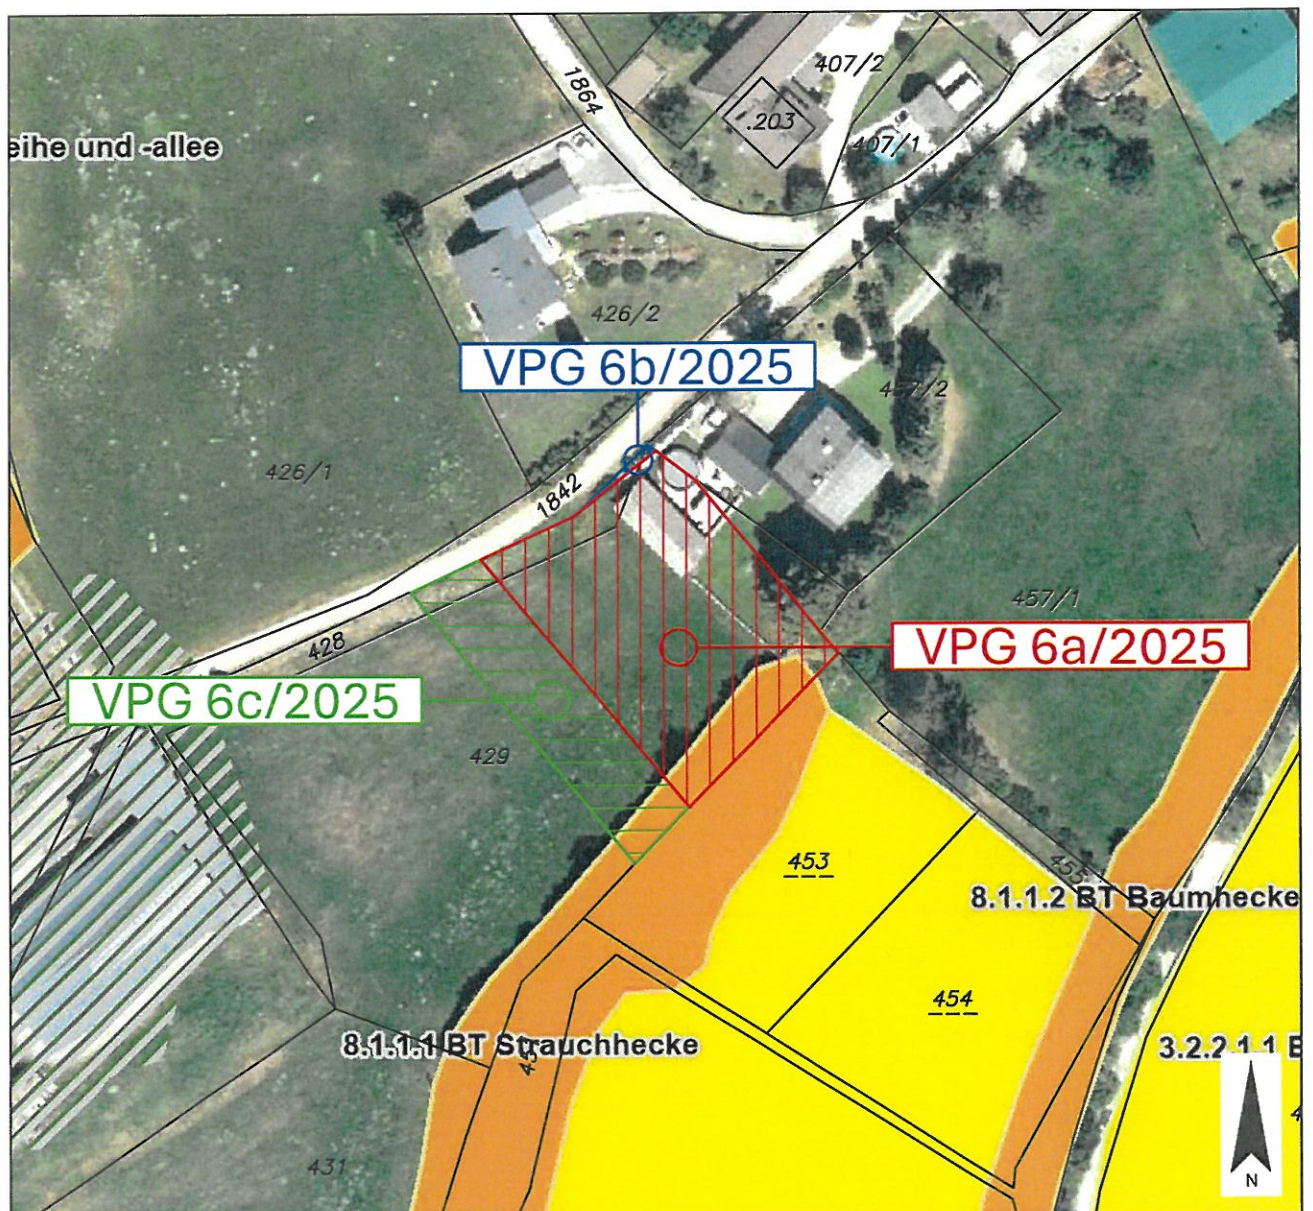

PLANER: **LWK** ZIVILTECHNIKER

Lagler, Wurzer & Knappinger
Ziviltechniker GmbH

Telefon +43 4242 23323
office@l-w-k.at



zt: staatlich befugte und beeidete
Ziviltechniker
Steiermark und Kärnten

MAßSTAB 1:1.000

PAPIERFORMAT DIN A4

STAND VOM 19.11.2025

DKM 04/2025

Kundmachung

Gemeinderatsbeschluss in der Sitzung vom



PLANER: **LWK** ZIVILTECHNIKER

Lagler, Wurzer & Knappinger
Ziviltechniker GmbH

Telefon +43 4242 23323
office@l-w-k.at



zt staatlich befugte und beedete
Ziviltechniker
Steiermark und Kärnten

MAßSTAB 1:10.000

PAPIERFORMAT DIN A4

STAND VOM 19.11.2025

Ergänzende
Informationen:

Beschluss Gemeinderat: 2002

Blattschnitt:

	Dieses Dokument wurde amtssigniert! Informationen unter https://www.weitensfeld.at/amtliches/amtssignatur/
Hinweis:	Dieses Dokument wurde amtssigniert. Auch ein Ausdruck dieses Dokumentes hat gemäß § 20 E-Government-Gesetz die Beweiskraft einer öffentlichen Urkunde.

Signatur aufgebracht von Marktgemeinde Weitensfeld im Gurktal, 20.11.2025 08:17:00



LAGEPLAN


GRUNDSTÜCK-NR. Teilflächen: 949 (ca. 600 m²), 947 (ca. 31 m²), 946 (ca. 103 m²)

KATASTRALGEMEINDE Wullroß (74414)

WIDMUNGSÄNDERUNG VON: Grünland - Für die Land- und Forstwirtschaft bestimmte Fläche, Ödland

WIDMUNGSÄNDERUNG IN: Bauland - Dorfgebiet

FLÄCHENAUSMAß: ca. 734 m²

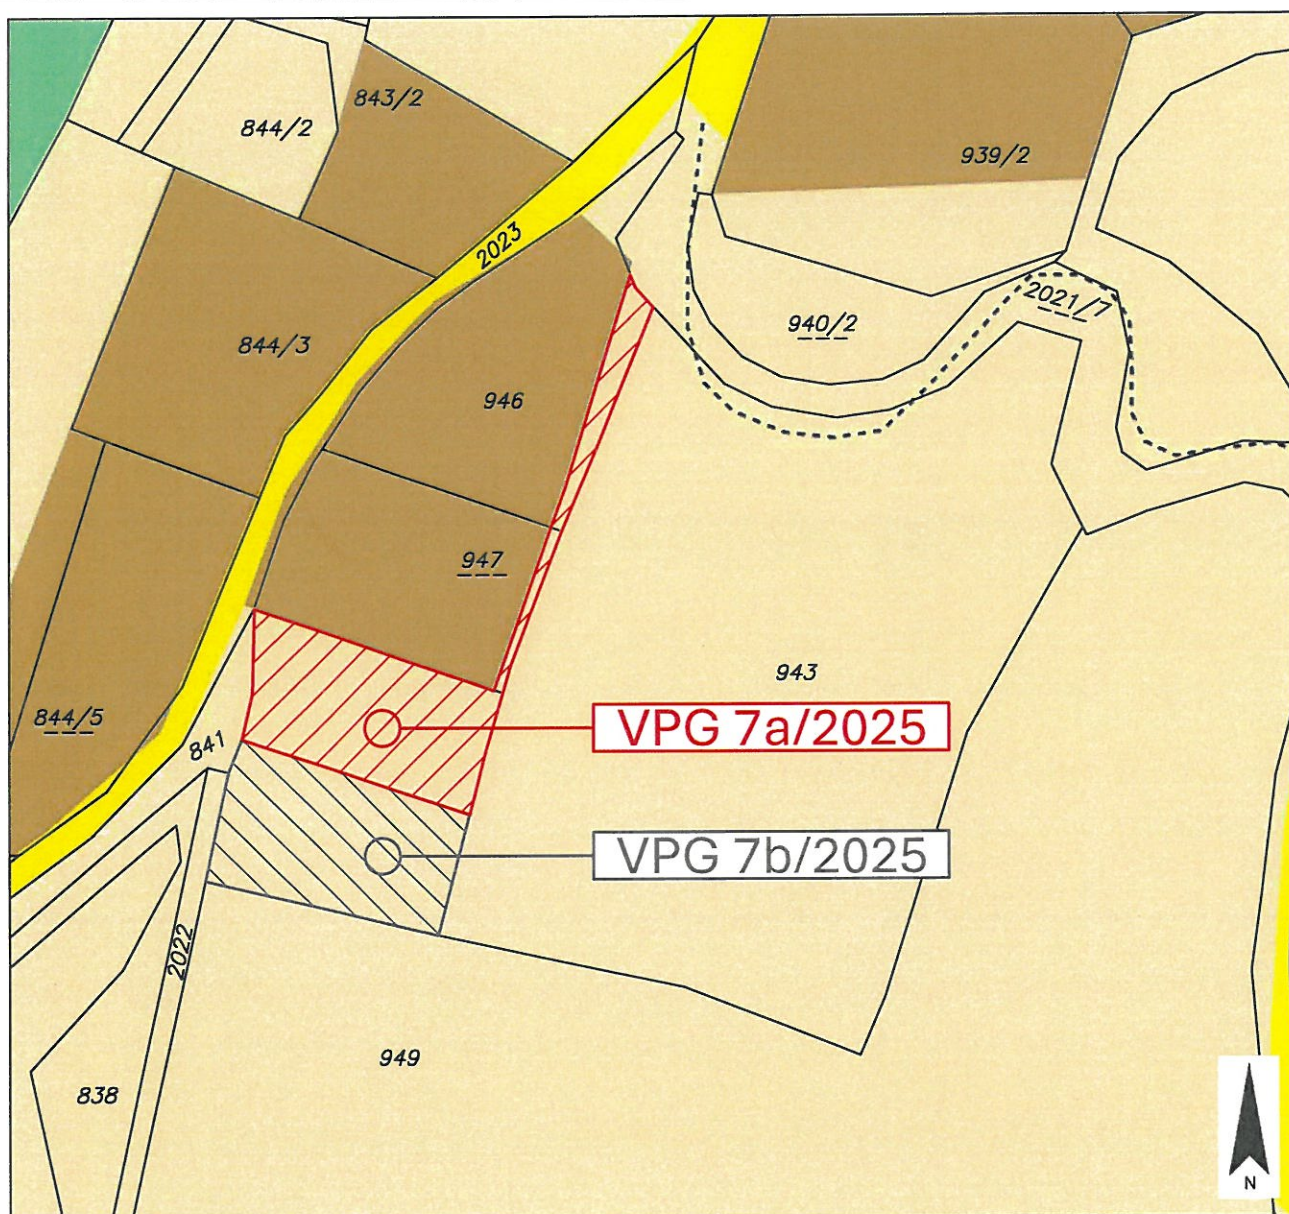

PLANER: **LWK** ZIVILTECHNIKER

Lagler, Wurzer & Knappinger
Ziviltechniker GmbH

Telefon +43 4242 23323
office@l-w-k.at



zt staatlich befugte und beeidete
Ziviltechniker
Steiermark und Kärnten

MAßSTAB 1:1.000

PAPIERFORMAT DIN A4

STAND VOM 19.11.2025

DKM 04/2025

Kundmachung


Gemeinderatsbeschluss in der Sitzung vom



LAGEPLAN

7b/2025

GRUNDSTÜCK-NR.	Teilfläche: 949 (ca. 630 m ²)
KATASTRALGEMEINDE	Wullroß (74414)
WIDMUNGSÄNDERUNG VON:	Grünland - Für die Land- und Forstwirtschaft bestimmte Fläche, Ödland
WIDMUNGSÄNDERUNG IN:	Grünland - Garten
FLÄCHENAUSMAß:	ca. 630 m ²

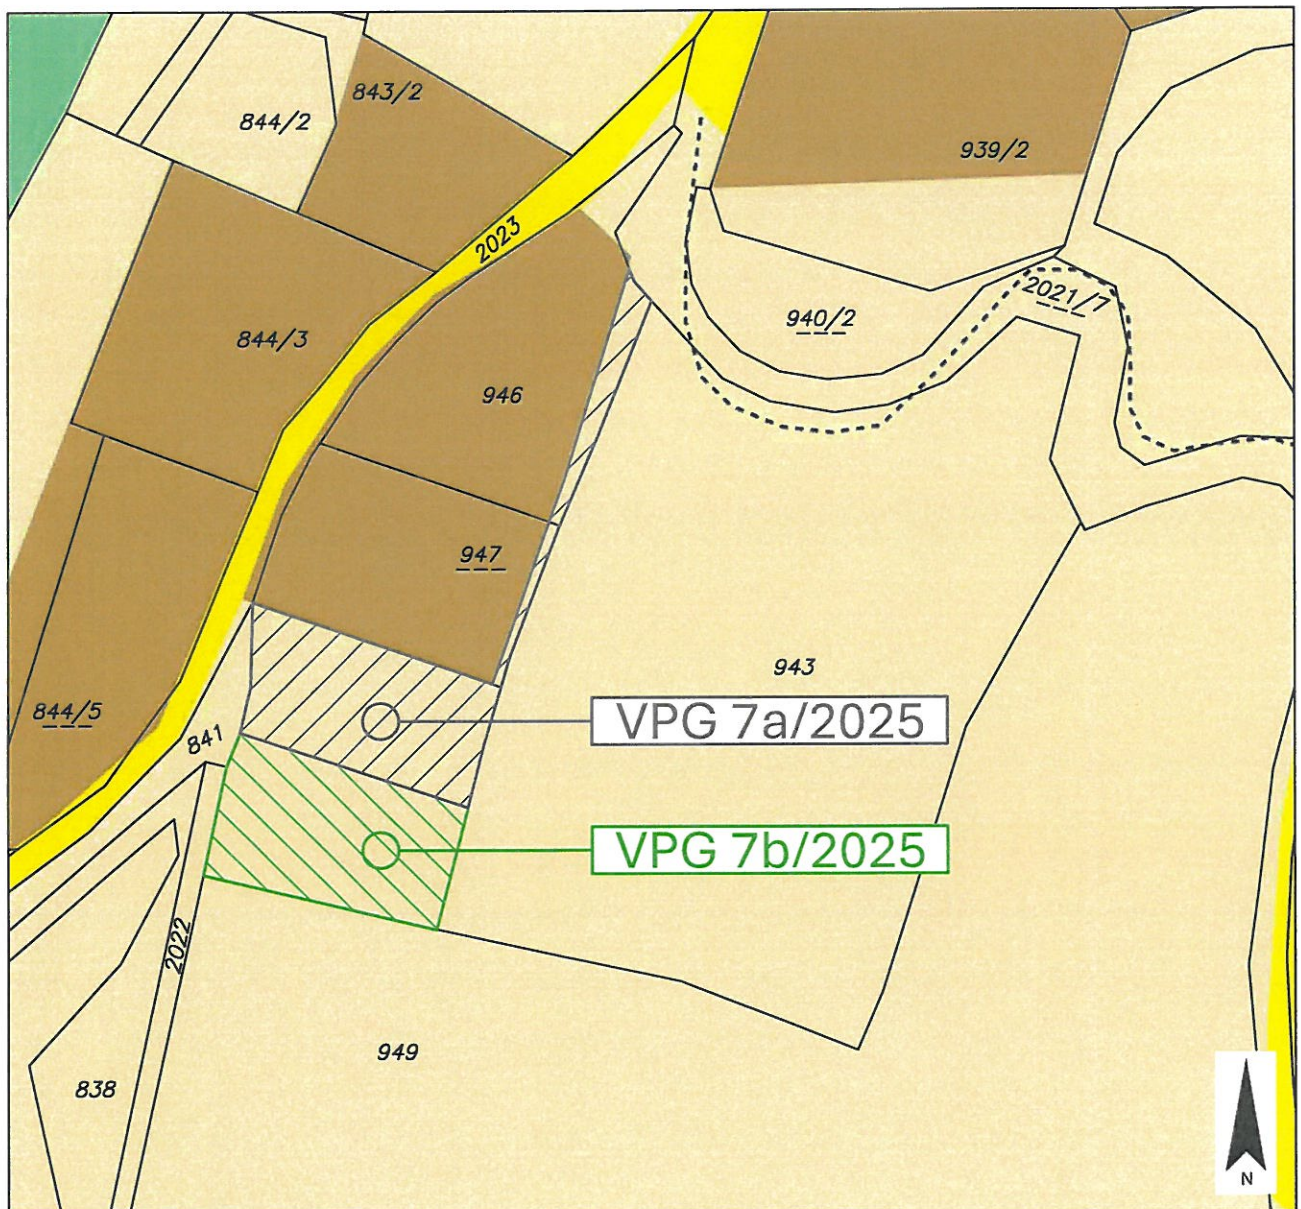

PLANER: **LWK ZIVILTECHNIKER**

Lagler, Wurzer & Knappinger
Ziviltechniker GmbH

Telefon +43 4242 23323
office@l-w-k.at



zt staatlich befugte und beeidete
Ziviltechniker
Steiermark und Kärnten

MAßSTAB 1:1.000

PAPIERFORMAT DIN A4

STAND VOM 19.11.2025

DKM 04/2025

Kundmachung

Gemeinderatsbeschluss in der Sitzung vom



Marktgemeinde
Weitensfeld im Gurktal

VPg-NR.

LAGEPLAN

7a-b/2025

GRUNDSTÜCK-NR. _____

KATASTRALGEMEINDE Wullroß (74414)

WIDMUNGSÄNDERUNG VON: _____

WIDMUNGSÄNDERUNG IN: _____

FLÄCHENMAß: _____



PLANER: **LWK** ZIVILTECHNIKER

Lagler, Wurzer & Knappinger
Ziviltechniker GmbH

Telefon +43 4242 23323
office@l-w-k.at



staatlich befugte und beeidete
Ziviltechniker
Steiermark und Kärnten

MAßSTAB 1:1.000


PAPIERFORMAT DIN A4

STAND VOM 19.11.2025

DKM 04/2025

Kundmachung

Gemeinderatsbeschluss in der Sitzung vom

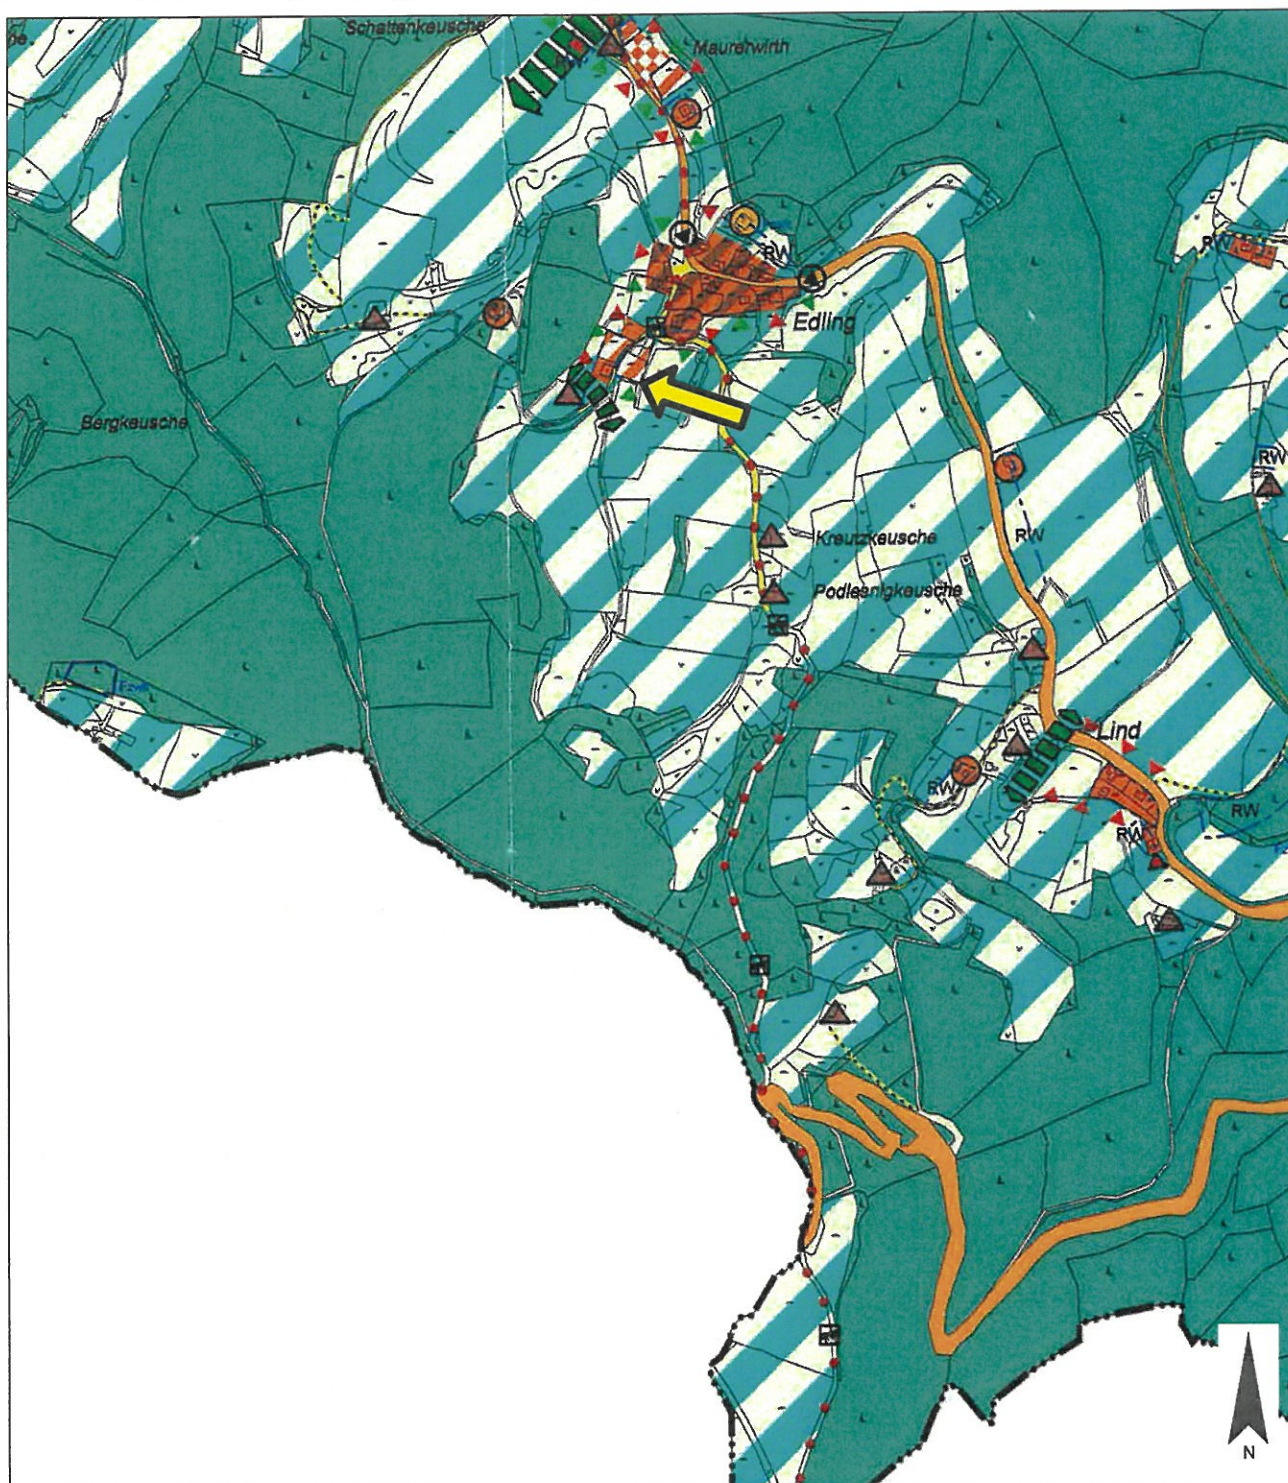

PLANER: **LWK** ZIVILTECHNIKER

Lagler, Wurzer & Knappinger
Ziviltechniker GmbH

Telefon +43 4242 23323
office@l-w-k.at



zt

staatlich befugte und beeidete
Ziviltechniker
Steiermark und Kärnten

MAßSTAB 1:10.000

PAPIERFORMAT DIN A4

STAND VOM 19.11.2025

Ergänzende
Informationen:

Beschluss Gemeinderat: 2002

Blattschnitt:

	Dieses Dokument wurde amtssigniert! Informationen unter https://www.weitensfeld.at/amtliches/amtssignatur/
Hinweis:	Dieses Dokument wurde amtssigniert. Auch ein Ausdruck dieses Dokumentes hat gemäß § 20 E-Government-Gesetz die Beweiskraft einer öffentlichen Urkunde.

Signatur aufgebracht von Marktgemeinde Weitensfeld im Gurktal, 20.11.2025 08:18:22



Marktgemeinde
Weitensfeld im Gurktal

VPG-NR.

LAGEPLAN

8a/2025


GRUNDSTÜCK-NR. Teilfläche: 943 (ca. 1.600 m²)

KATASTRALGEMEINDE Wullroß (74414)

WIDMUNGSÄNDERUNG VON: Grünland - Für die Land- und Forstwirtschaft bestimmte Fläche, Ödland

WIDMUNGSÄNDERUNG IN: Bauland - Dorfgebiet

FLÄCHENAUSSAß: ca. 1.600 m²

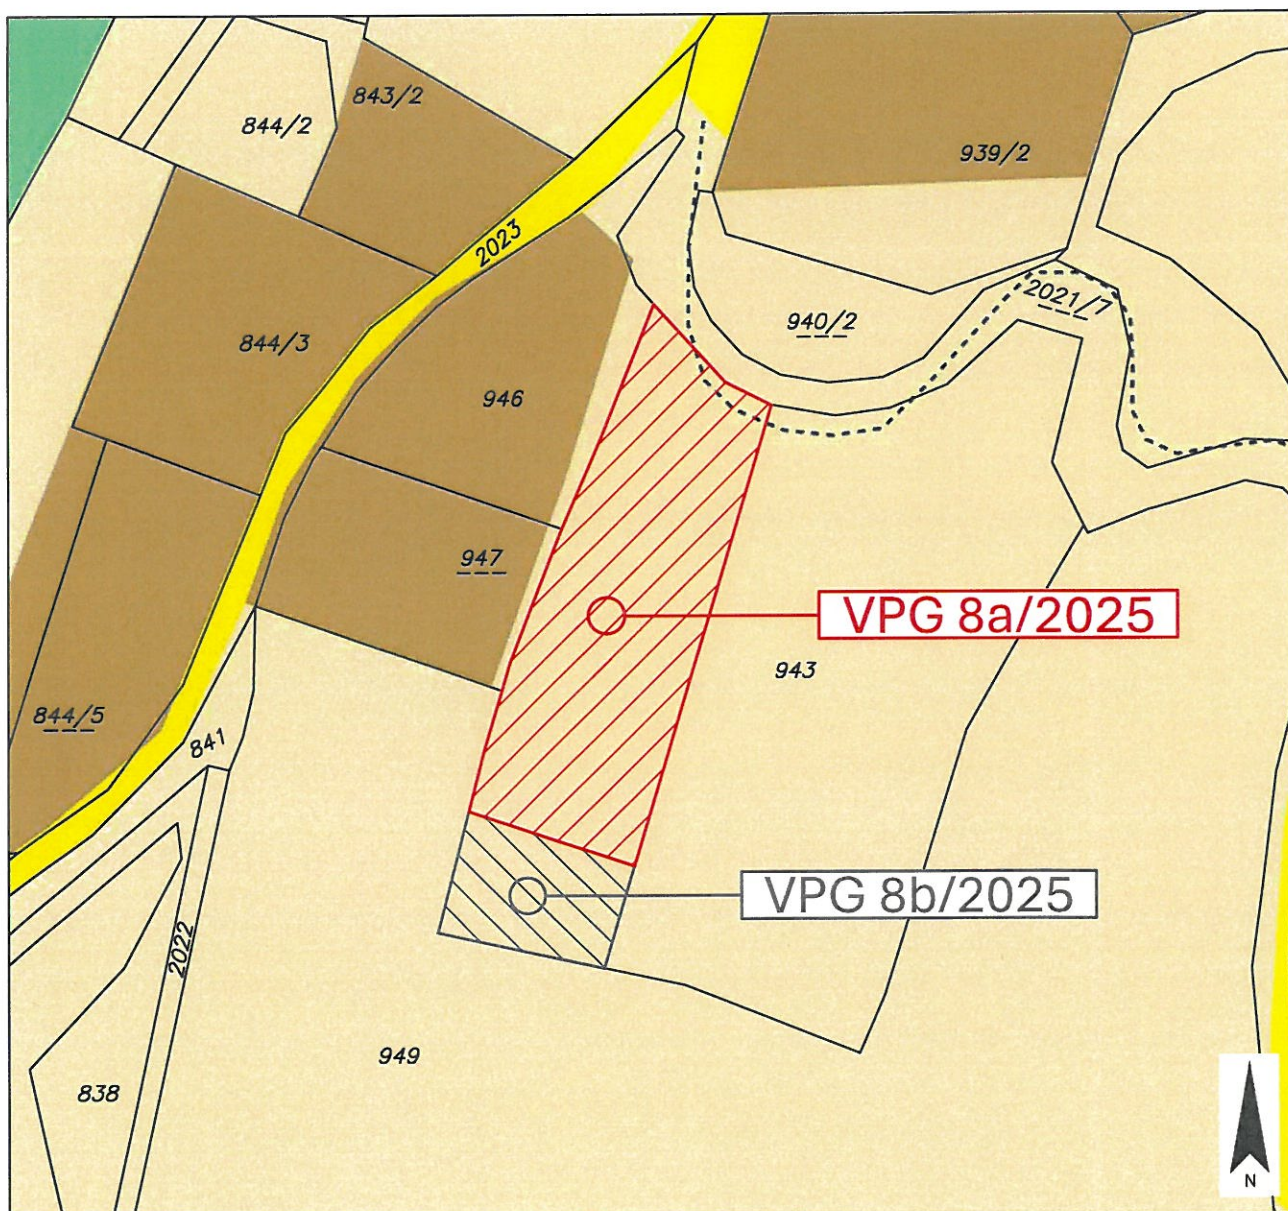

PLANER: **LWK** ZIVILTECHNIKER

Lagler, Wurzer & Knappinger
Ziviltechniker GmbH

Telefon +43 4242 23323
office@l-w-k.at



zt staatlich befugte und beeidete
Ziviltechniker
Steiermark und Kärnten

MAßSTAB 1:1.000

PAPIERFORMAT DIN A4

STAND VOM 19.11.2025

DKM 04/2025

Kundmachung

Gemeinderatsbeschluss in der Sitzung vom



LAGEPLAN

8b/2025


GRUNDSTÜCK-NR. Teilfläche: 943 (ca. 383 m²)

KATASTRALGEMEINDE Wullroß (74414)

WIDMUNGSÄNDERUNG VON: Grünland - Für die Land- und Forstwirtschaft bestimmte Fläche, Ödland

WIDMUNGSÄNDERUNG IN: Grünland - Garten

FLÄCHENAUSMAß: ca. 383 m²

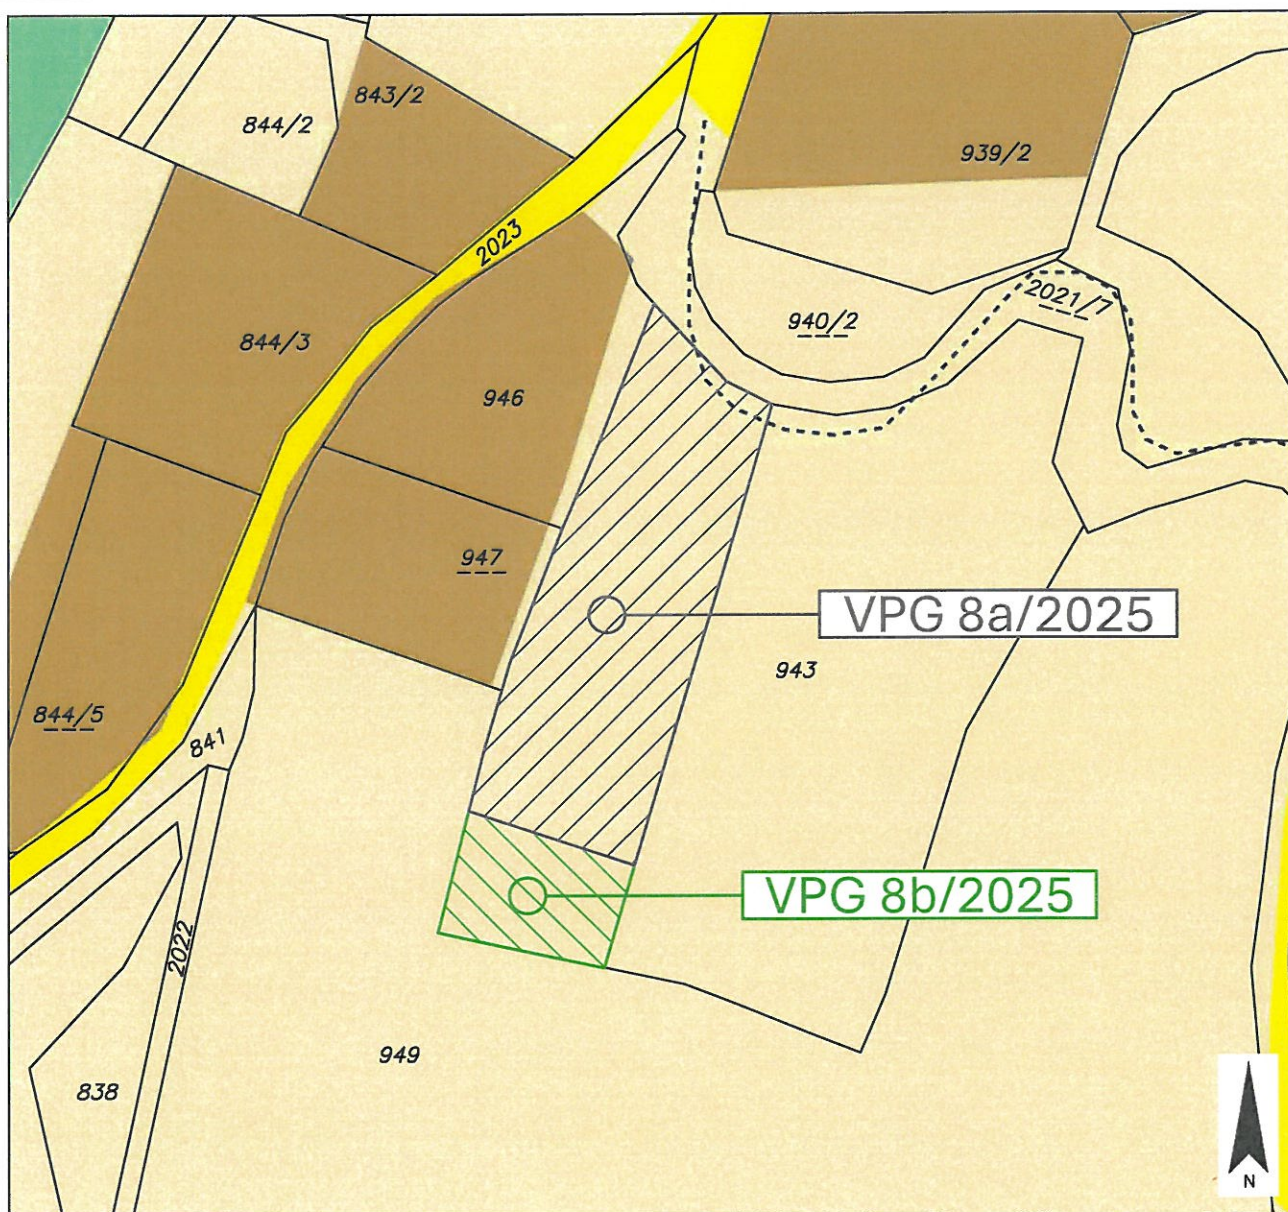

PLANER: **LWK** ZIVILTECHNIKER

Lagler, Wurzer & Knappinger
Ziviltechniker GmbH

Telefon +43 4242 23323
office@l-w-k.at



zt staatlich befugte und beeidete
Ziviltechniker
Steiermark und Kärnten

MAßSTAB 1:1.000

PAPIERFORMAT DIN A4

STAND VOM 19.11.2025

DKM 04/2025

Kundmachung

Gemeinderatsbeschluss in der Sitzung vom



Marktgemeinde
Weitensfeld im Gurktal

VPG-NR.

LAGEPLAN

8a-b/2025

GRUNDSTÜCK-NR. _____

KATASTRALGEMEINDE Wullroß (74414)

WIDMUNGSÄNDERUNG VON: _____

WIDMUNGSÄNDERUNG IN: _____

FLÄCHENAUSMAß: _____



PLANER: **LWK** ZIVILTECHNIKER

Lagler, Wurzer & Knappinger
Ziviltechniker GmbH

Telefon +43 4242 23323
office@l-w-k.at



zt staatlich befugte und beeidete
Ziviltechniker
Steiermark und Kärnten

MAßSTAB 1:1.000


PAPIERFORMAT DIN A4

STAND VOM 19.11.2025

DKM 04/2025

Kundmachung

Gemeinderatsbeschluss in der Sitzung vom

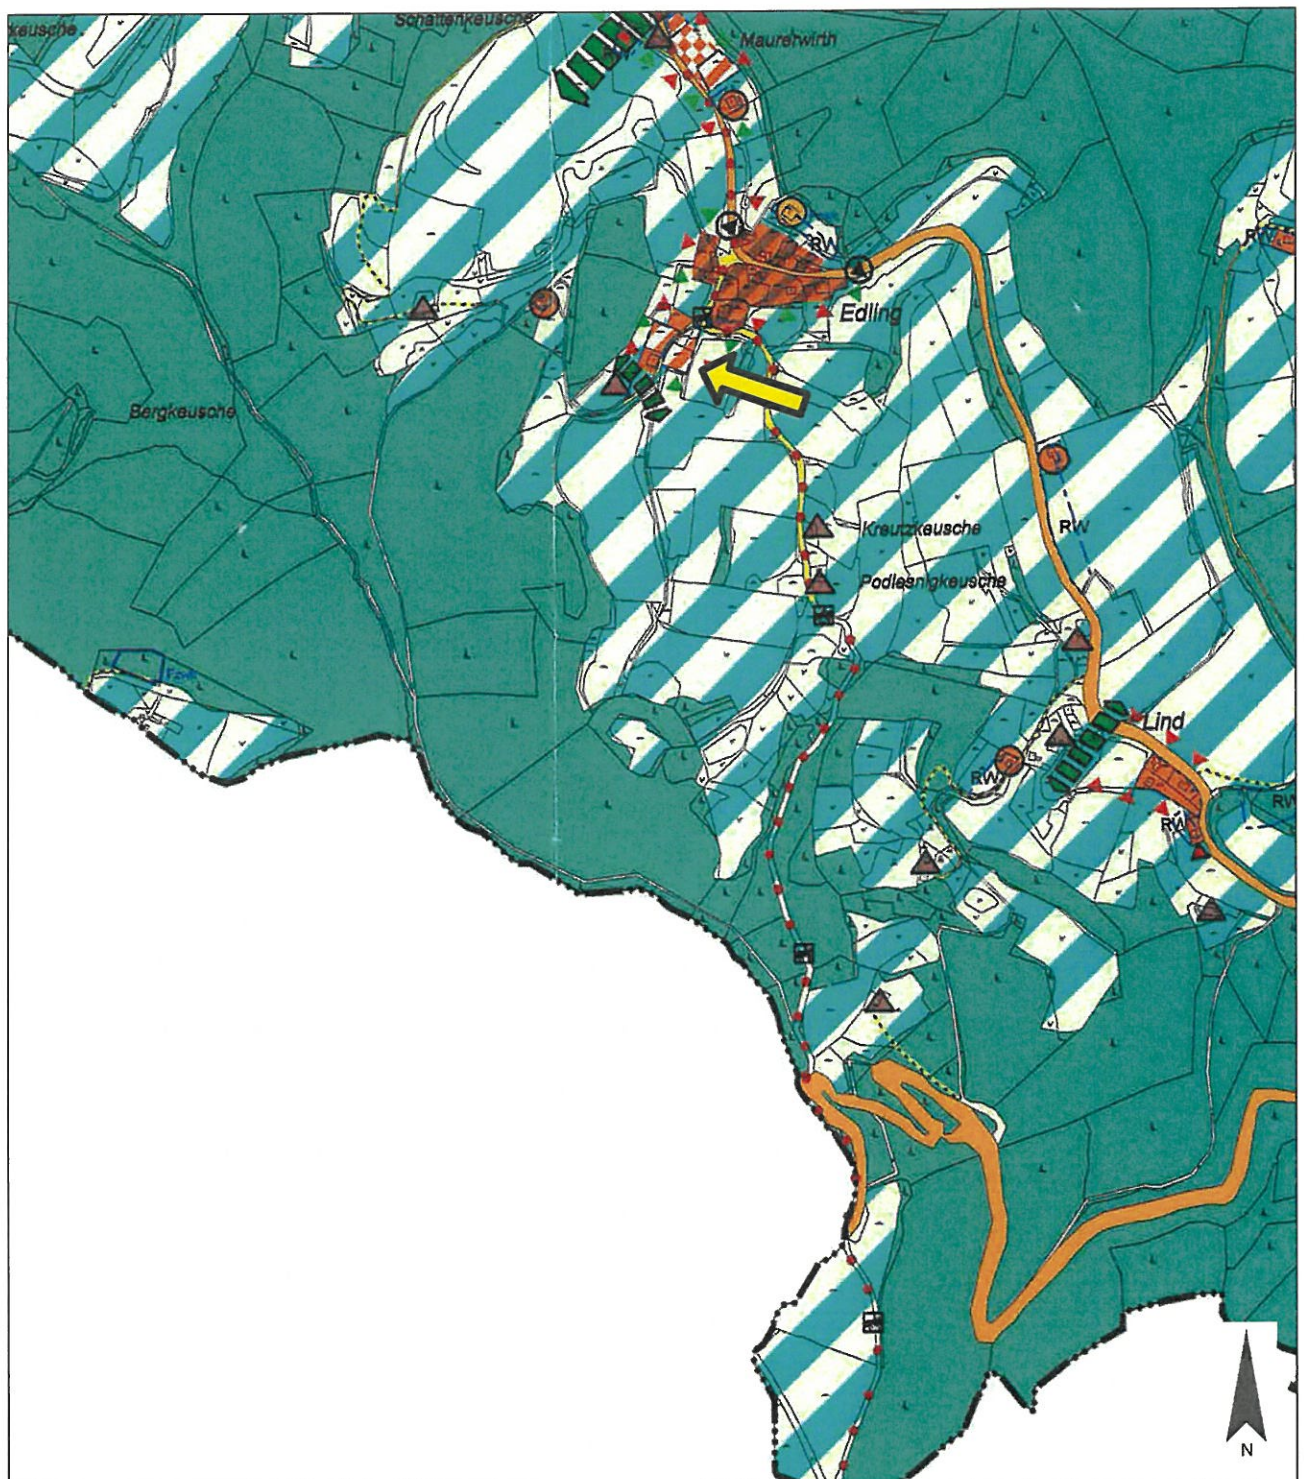

PLANER: **LWK** ZIVILTECHNIKER

Lagler, Wurzer & Knappinger
Ziviltechniker GmbH

Telefon +43 4242 23323
office@l-w-k.at



zt:

staatlich befugte und beeidete
Ziviltechniker
Steiermark und Kärnten

MAßSTAB 1:10.000

PAPIERFORMAT DIN A4

STAND VOM 19.11.2025

Ergänzende
Informationen:

Beschluss Gemeinderat: 2002

Blattschnitt:

	Dieses Dokument wurde amtssigniert! Informationen unter https://www.weitensfeld.at/amtliches/amtssignatur/
Hinweis:	Dieses Dokument wurde amtssigniert. Auch ein Ausdruck dieses Dokumentes hat gemäß § 20 E-Government-Gesetz die Beweiskraft einer öffentlichen Urkunde.

Signatur aufgebracht von Marktgemeinde Weitensfeld im Gurktal, 20.11.2025 08:20:13



Marktgemeinde
Weitensfeld im Gurktal

VPG-NR.

LAGEPLAN

09/2025


GRUNDSTÜCK-NR. Teilfläche: 584/1 (ca. 3.250 m²)

KATASTRALGEMEINDE Linder (74407)

WIDMUNGSÄNDERUNG VON: Grünland - Für die Land- und Forstwirtschaft bestimmte Fläche, Ödland

WIDMUNGSÄNDERUNG IN: Grünland - Hofstelle eines land- und forstwirtschaftlichen Betriebes

FLÄCHENAUSMAß: ca. 3.250 m²

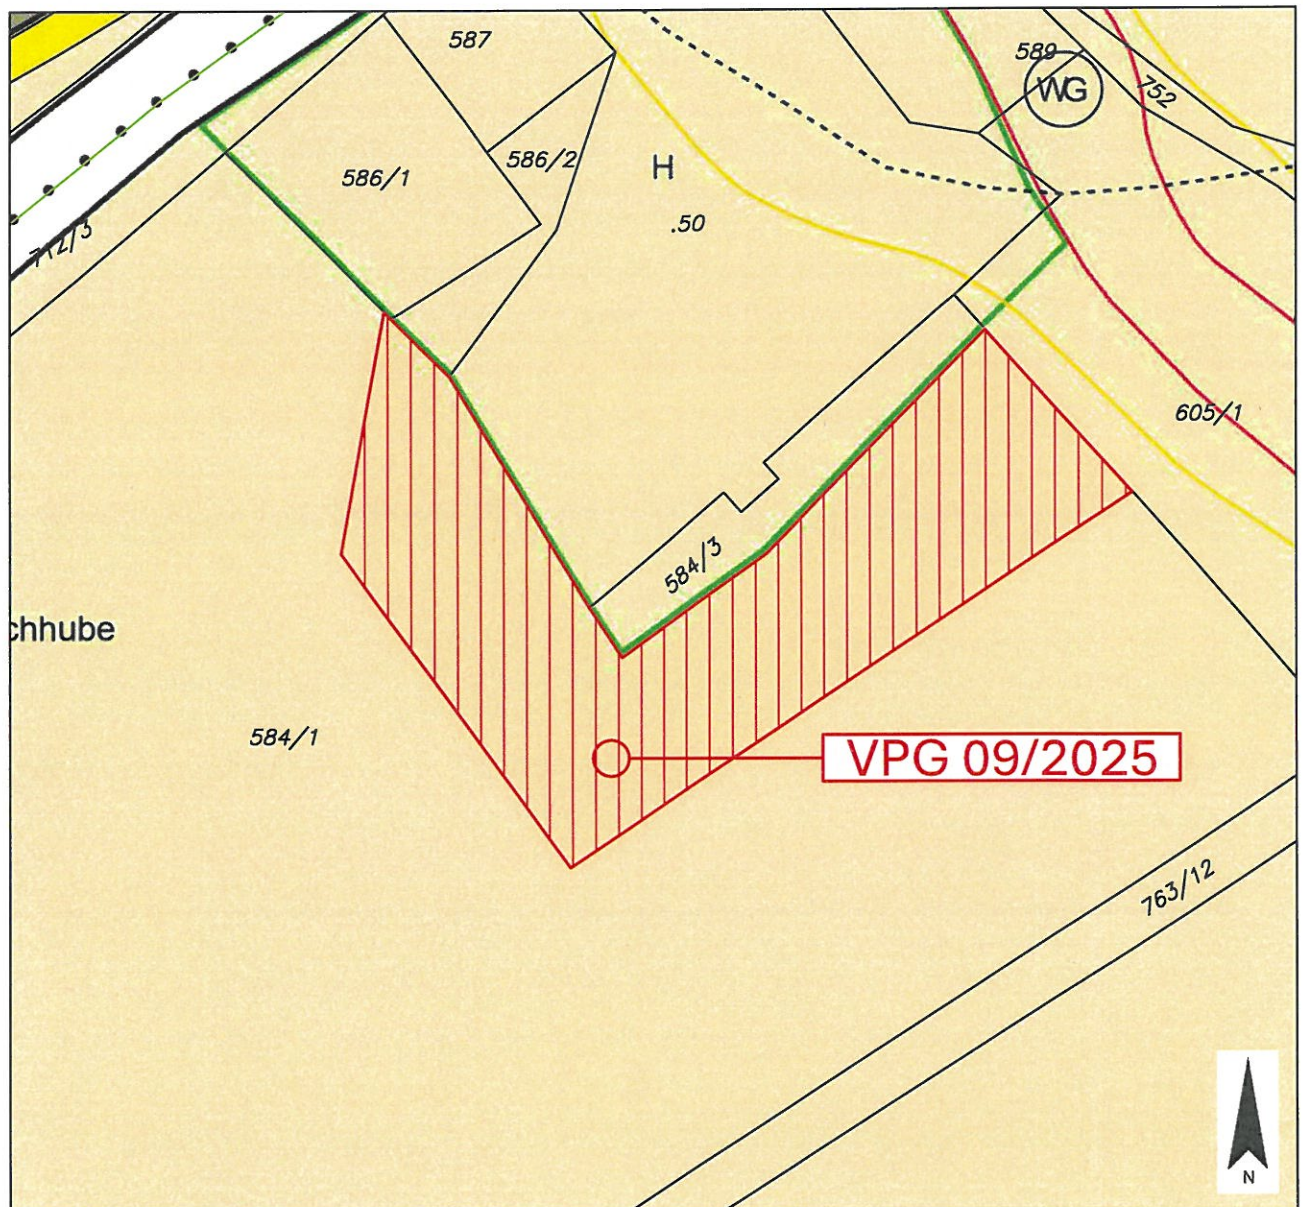

PLANER: **LWK** ZIVILTECHNIKER

Lagler, Wurzer & Knappinger
Ziviltechniker GmbH

Telefon +43 4242 23323
office@l-w-k.at



zt: staatlich befugte und beeidete
Ziviltechniker
Steiermark und Kärnten

MAßSTAB 1:1.000

PAPIERFORMAT DIN A4

STAND VOM 19.11.2025

DKM 04/2025

Kundmachung

Gemeinderatsbeschluss in der Sitzung vom



LAGEPLAN

09/2025


GRUNDSTÜCK-NR. Teilfläche: 584/1 (ca. 3.250 m²)

KATASTRALGEMEINDE Linder (74407)

WIDMUNGSÄNDERUNG VON: Grünland - Für die Land- und Forstwirtschaft bestimmte Fläche, Ödland

WIDMUNGSÄNDERUNG IN: Grünland - Hofstelle eines land- und forstwirtschaftlichen Betriebes

FLÄCHENAUSMAß: ca. 3.250 m²

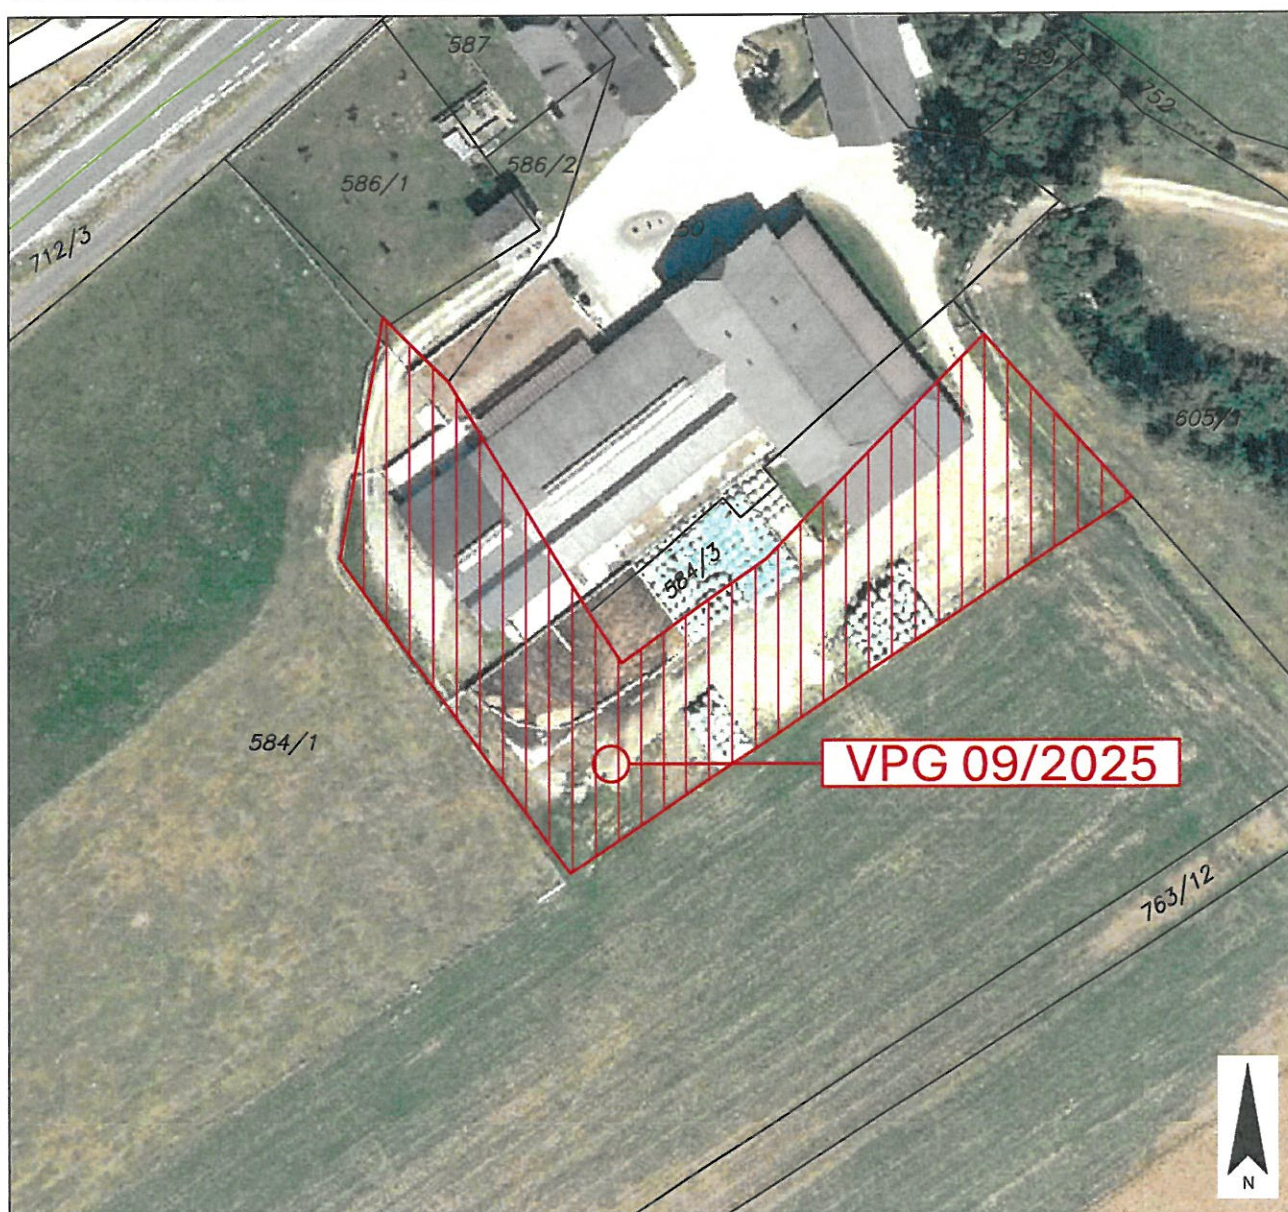

PLANER: **LWK** ZIVILTECHNIKER

Lagler, Wurzer & Knappinger
Ziviltechniker GmbH

Telefon +43 4242 23323
office@l-w-k.at



zt staatlich befugte und beeidete
Ziviltechniker
Steiermark und Kärnten

MAßSTAB 1:1.000

PAPIERFORMAT DIN A4

STAND VOM 19.11.2025

DKM 04/2025


Kundmachung

Gemeinderatsbeschluss in der Sitzung vom



LAGEPLAN

GRUNDSTÜCK-NR.	Teilfläche: 584/1 (ca. 3.250 m ²)
KATASTRALGEMEINDE	Linder (74407)
WIDMUNGSÄNDERUNG VON:	Grünland - Für die Land- und Forstwirtschaft bestimmte Fläche, Ödland
WIDMUNGSÄNDERUNG IN:	Grünland - Hofstelle eines land- und forstwirtschaftlichen Betriebes
FLÄCHENAUSMAß:	ca. 3.250 m ²

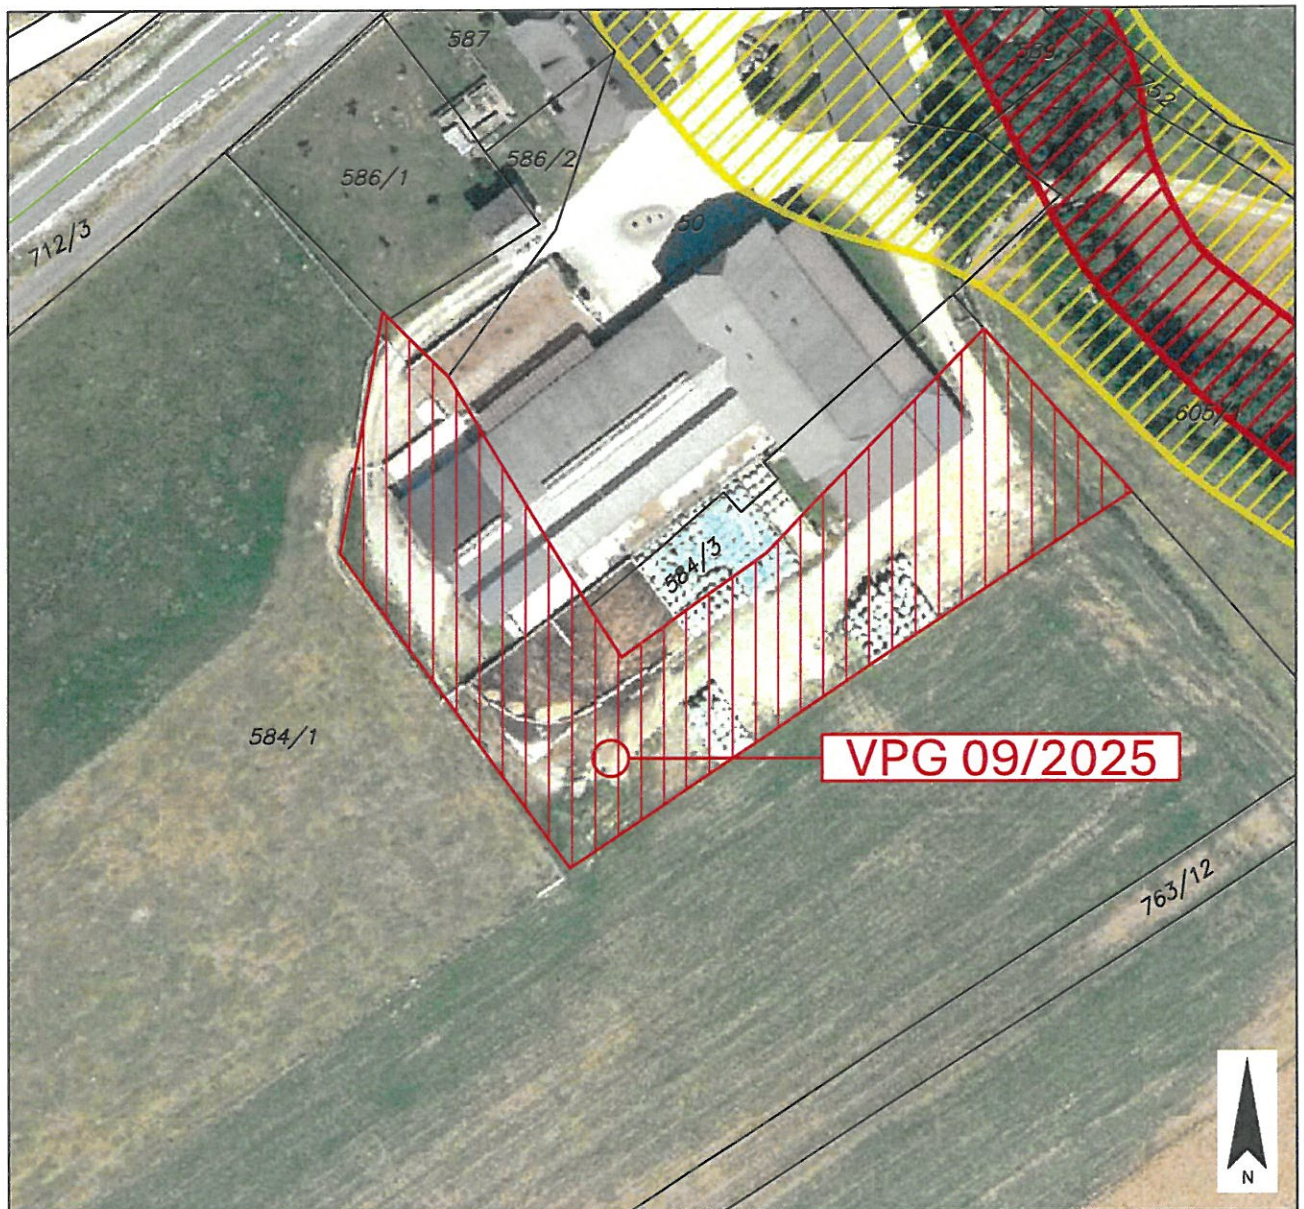

PLANER: **LWK ZIVILTECHNIKER**

Lagler, Wurzer & Knappinger
Ziviltechniker GmbH

Telefon +43 4242 23323
office@l-w-k.at



staatlich befugte und beeidete
Ziviltechniker
Steiermark und Kärnten

MAßSTAB 1:1.000


PAPIERFORMAT DIN A4

STAND VOM 19.11.2025

DKM 04/2025

Kundmachung

Gemeinderatsbeschluss in der Sitzung vom

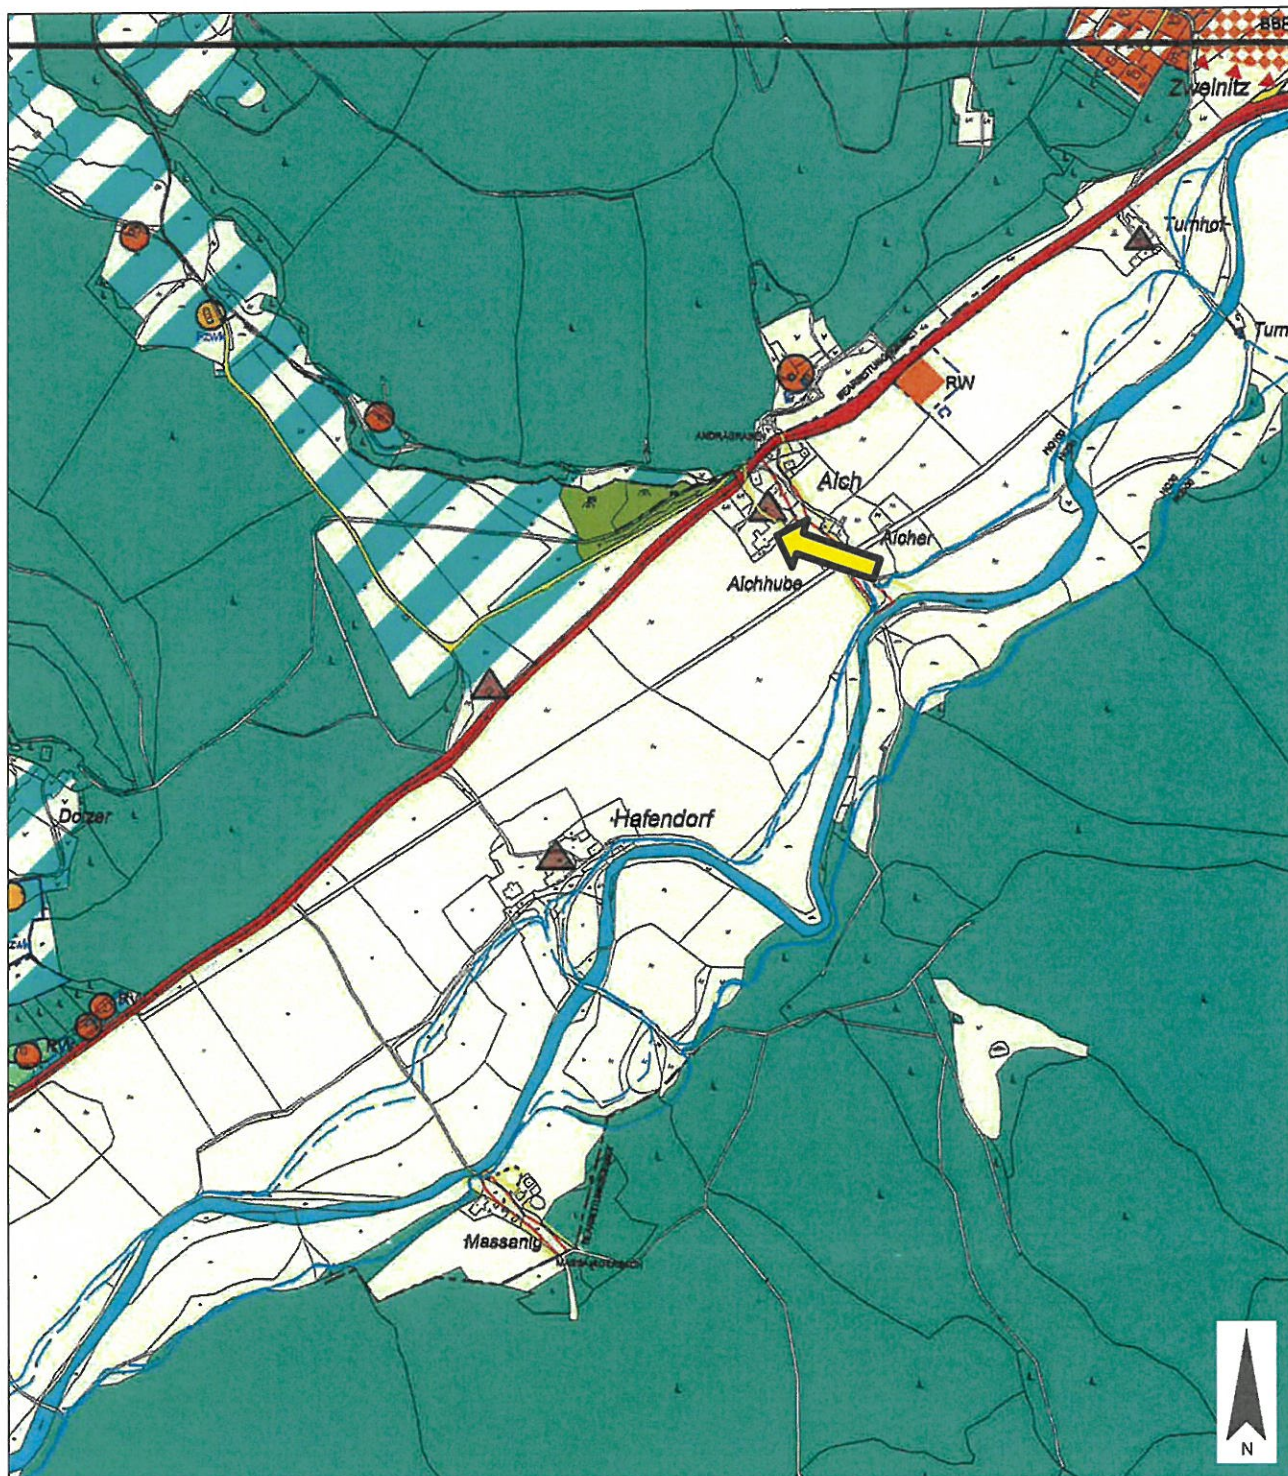

PLANER: **LWK ZIVILTECHNIKER**

Lagler, Wurzer & Knappinger
Ziviltechniker GmbH

Telefon +43 4242 23323
office@l-w-k.at



zt staatlich befugte und beeidete
Ziviltechniker
Steiermark und Kärnten

MAßSTAB 1:10.000

PAPIERFORMAT DIN A4

STAND VOM 19.11.2025

Ergänzende
Informationen:

Beschluss Gemeinderat: 2002

Blattschnitt:

	Dieses Dokument wurde amtssigniert! Informationen unter https://www.weitensfeld.at/amtliches/amtssignatur/
Hinweis:	Dieses Dokument wurde amtssigniert. Auch ein Ausdruck dieses Dokumentes hat gemäß § 20 E-Government-Gesetz die Beweiskraft einer öffentlichen Urkunde.

Signatur aufgebracht von Marktgemeinde Weitensfeld im Gurktal, 20.11.2025 08:21:28



Marktgemeinde
Weitensfeld im Gurktal

VPG-NR.

LAGEPLAN

10/2025

GRUNDSTÜCK-NR. 269/3 (ca. 230 m²)

KATASTRALGEMEINDE Altenmarkt (74401)

WIDMUNGSÄNDERUNG VON: Grünland - Für die Land- und Forstwirtschaft bestimmte Fläche, Ödland

WIDMUNGSÄNDERUNG IN: Grünland - Nebengebäude

FLÄCHENAUSMAß: ca. 230 m²



PLANER: **LWK** ZIVILTECHNIKER

Lagler, Wurzer & Knappinger
Ziviltechniker GmbH

Telefon +43 4242 23323
office@l-w-k.at



staatlich befugte und beeidete
Ziviltechniker
Steiermark und Kärnten

MAßSTAB 1:1.000

PAPIERFORMAT DIN A4

STAND VOM 19.11.2025

DKM 04/2025

Kundmachung

Gemeinderatsbeschluss in der Sitzung vom



Marktgemeinde
Weitensfeld im Gurktal

VPg-NR.

LAGEPLAN

10/2025

GRUNDSTÜCK-NR. 269/3 (ca. 230 m²)

KATASTRALGEMEINDE Altenmarkt (74401)

WIDMUNGSÄNDERUNG VON: Grünland - Für die Land- und Forstwirtschaft bestimmte Fläche, Ödland

WIDMUNGSÄNDERUNG IN: Grünland - Nebengebäude

FLÄCHENAUSMAß: ca. 230 m²



PLANER: **LWK** ZIVILTECHNIKER

Lagler, Wurzer & Knappinger
Ziviltechniker GmbH

Telefon +43 4242 23323
office@l-w-k.at



staatlich befugte und beeidete
Ziviltechniker
Steiermark und Kärnten

MAßSTAB 1:1.000

PAPIERFORMAT DIN A4

STAND VOM 19.11.2025

DKM 04/2025

Kundmachung

Gemeinderatsbeschluss in der Sitzung vom



Marktgemeinde
Weitensfeld im Gurktal

VPG-NR.

10/2025

LAGEPLAN


GRUNDSTÜCK-NR. 269/3 (ca. 230 m²)

KATASTRALGEMEINDE Altenmarkt (74401)

WIDMUNGSÄNDERUNG VON: Grünland - Für die Land- und Forstwirtschaft bestimmte Fläche, Ödland

WIDMUNGSÄNDERUNG IN: Grünland - Nebengebäude

FLÄCHENAUSMAß: ca. 230 m²

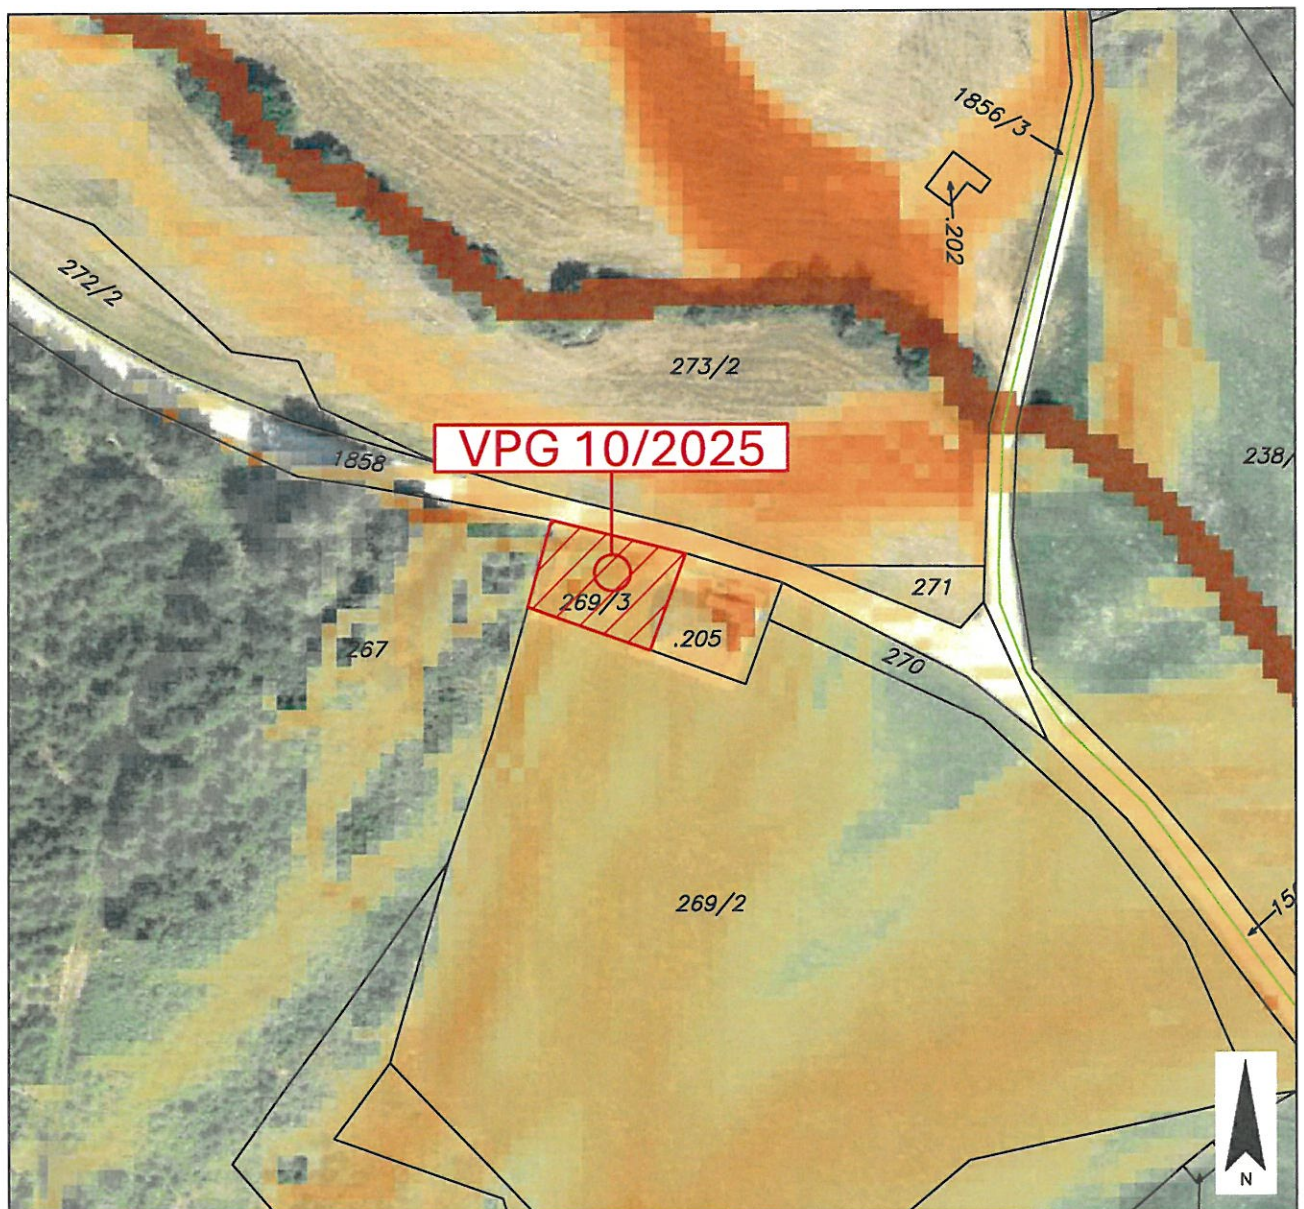

PLANER: **LWK** ZIVILTECHNIKER

Lagler, Wurzer & Knappinger
Ziviltechniker GmbH

Telefon +43 4242 23323
office@l-w-k.at



staatlich befugte und beeidete
Ziviltechniker
Steiermark und Kärnten

MAßSTAB 1:1.000

PAPIERFORMAT DIN A4

STAND VOM 19.11.2025

DKM 04/2025

Kundmachung

Gemeinderatsbeschluss in der Sitzung vom



PLANER: **LWK** ZIVILTECHNIKER

Lagler, Wurzer & Knappinger
Ziviltechniker GmbH

Telefon +43 4242 23323
office@l-w-k.at



staatlich befugte und beeidete
Ziviltechniker
Steiermark und Kärnten

MAßSTAB 1:10.000

PAPIERFORMAT DIN A4

STAND VOM 19.11.2025

Ergänzende
Informationen:

Beschluss Gemeinderat: 2002

Blattschnitt:

	Dieses Dokument wurde amtssigniert! Informationen unter https://www.weitensfeld.at/amtliches/amtssignatur/
Hinweis:	Dieses Dokument wurde amtssigniert. Auch ein Ausdruck dieses Dokumentes hat gemäß § 20 E-Government-Gesetz die Beweiskraft einer öffentlichen Urkunde.

Signatur aufgebracht von Marktgemeinde Weitensfeld im Gurktal, 20.11.2025 08:22:32



LAGEPLAN

11a/2025


GRUNDSTÜCK-NR. Teilflächen: 6/1 (ca. 336 m²), .4/2 (ca. 34 m²), 5 (ca. 118 m²)

KATASTRALGEMEINDE Braunsberg (74402)

WIDMUNGSÄNDERUNG VON: Grünland - Für die Land- und Forstwirtschaft bestimmte Fläche, Ödland

WIDMUNGSÄNDERUNG IN: Grünland - Garten-, und Gerätehütte

FLÄCHENAUSMAß: ca. 488 m²

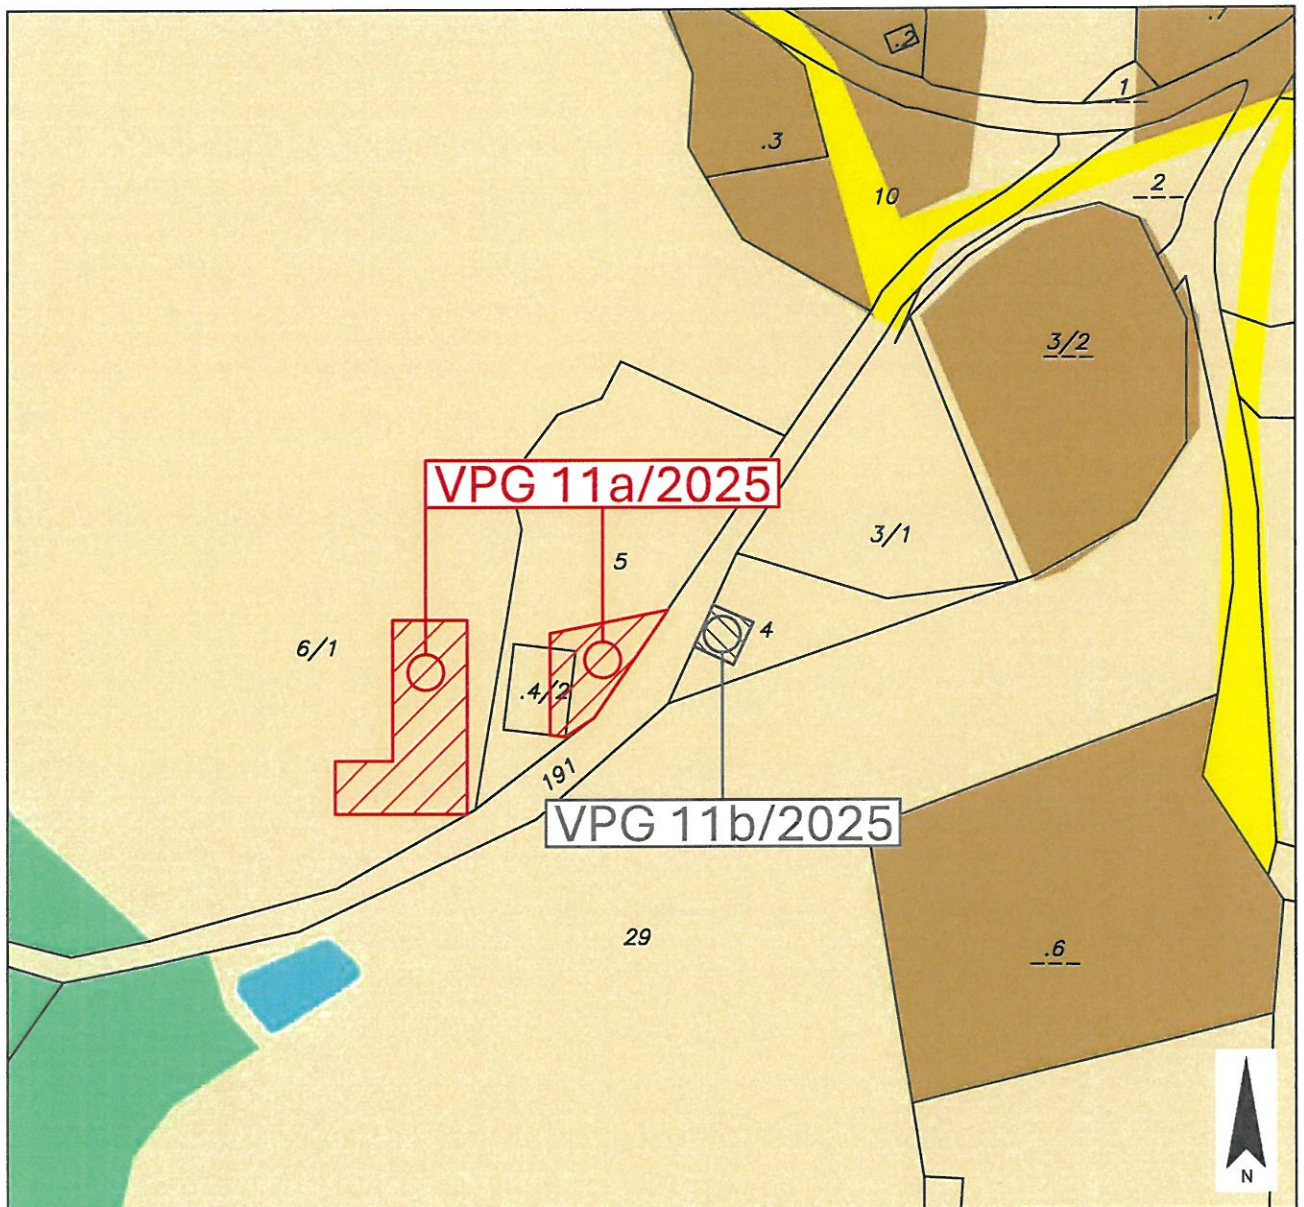

PLANER: **LWK** ZIVILTECHNIKER

Lagler, Wurzer & Knappinger
Ziviltechniker GmbH

Telefon +43 4242 23323
office@l-w-k.at



staatlich befugte und beeidete
Ziviltechniker
Steiermark und Kärnten

MAßSTAB 1:1.000

PAPIERFORMAT DIN A4

STAND VOM 19.11.2025

DKM 04/2025

Kundmachung

Gemeinderatsbeschluss in der Sitzung vom



Marktgemeinde
Weitensfeld im Gurktal

VPG-NR.

LAGEPLAN

11b/2025


GRUNDSTÜCK-NR. Teilfläche: 4 (ca. 38 m²)

KATASTRALGEMEINDE Braunsberg (74402)

WIDMUNGSÄNDERUNG VON: Grünland - Für die Land- und Forstwirtschaft bestimmte Fläche, Ödland

WIDMUNGSÄNDERUNG IN: Grünland - Carport

FLÄCHENAUSMAß: ca. 38 m²

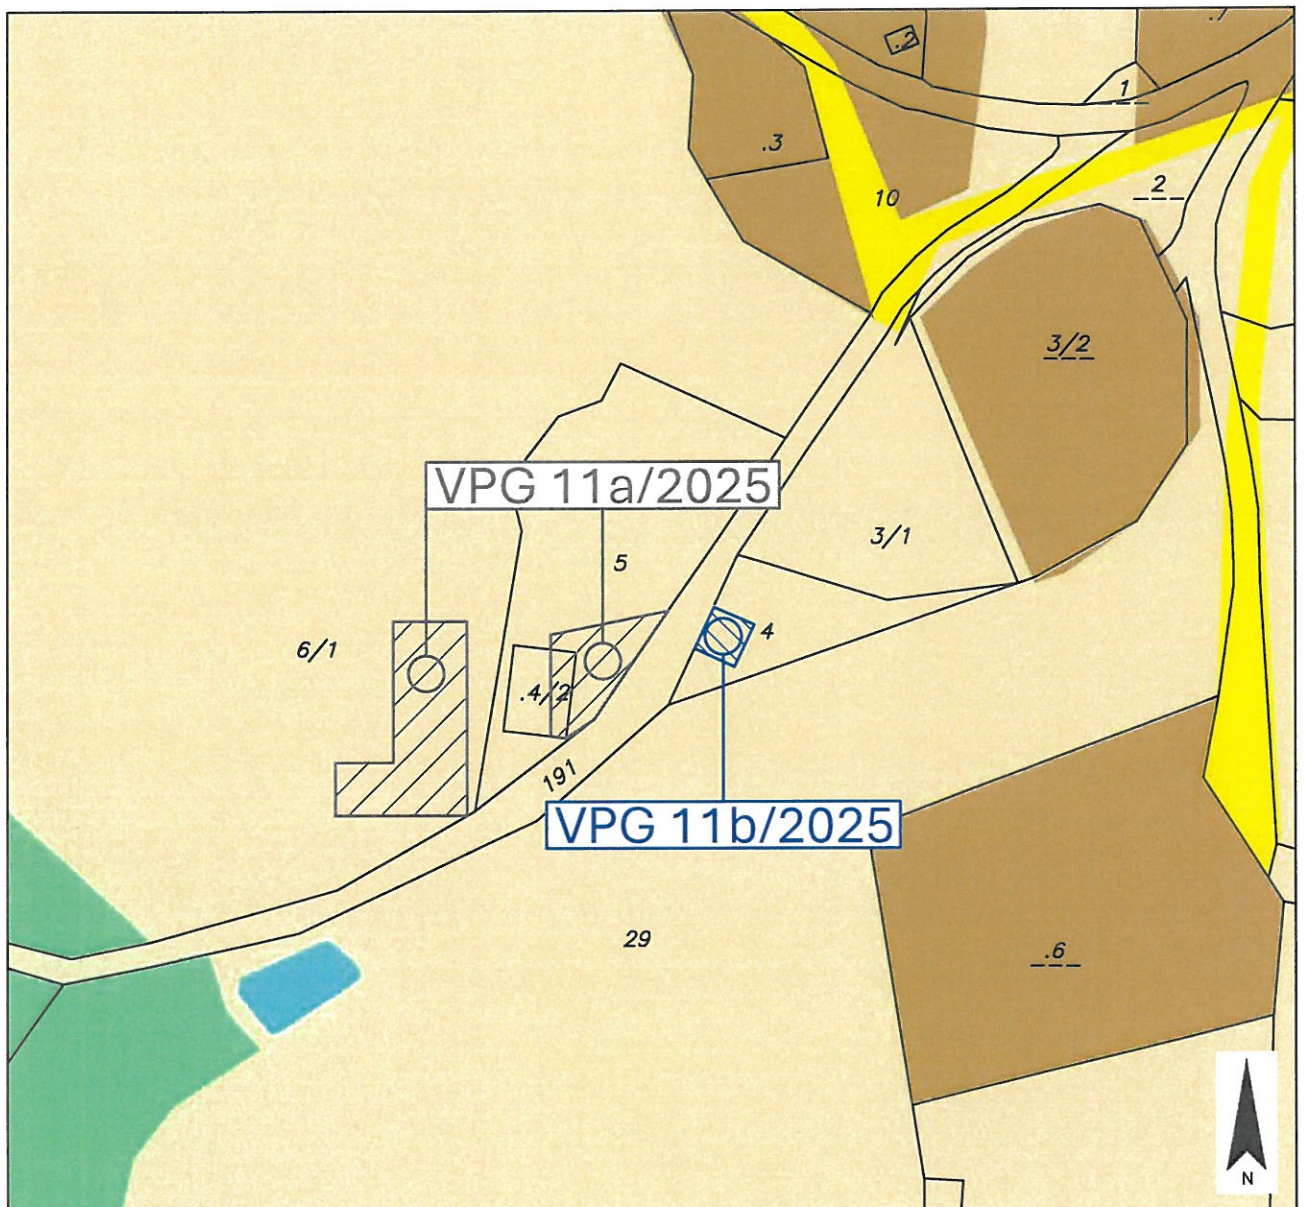

PLANER: **LWK** ZIVILTECHNIKER

Lagler, Wurzer & Knappinger
Ziviltechniker GmbH

Telefon +43 4242 23323
office@l-w-k.at



staatlich befugte und beeidete
Ziviltechniker
Steiermark und Kärnten

MAßSTAB 1:1.000

PAPIERFORMAT DIN A4

STAND VOM 19.11.2025

DKM 04/2025

Kundmachung

Gemeinderatsbeschluss in der Sitzung vom



Marktgemeinde
Weitensfeld im Gurktal

VPG-NR.

LAGEPLAN

11a-b/2025

GRUNDSTÜCK-NR. _____

KATASTRALGEMEINDE Braunsberg (74402)

WIDMUNGSÄNDERUNG VON: _____

WIDMUNGSÄNDERUNG IN: _____

FLÄCHENAUSMAß: _____



PLANER: **LWK** ZIVILTECHNIKER

Lagler, Wurzer & Knappinger
Ziviltechniker GmbH

Telefon +43 4242 23323
office@l-w-k.at



zt staatlich befugte und beeidete
Ziviltechniker
Steiermark und Kärnten

MAßSTAB 1:1.000

PAPIERFORMAT DIN A4

STAND VOM 19.11.2025

DKM 04/2025

Kundmachung

Gemeinderatsbeschluss in der Sitzung vom



Marktgemeinde
Weitensfeld im Gurktal

VPG-NR.

LAGEPLAN

11a-b/2025


GRUNDSTÜCK-NR. _____

KATASTRALGEMEINDE Braunsberg (74402)

WIDMUNGSÄNDERUNG VON: _____

WIDMUNGSÄNDERUNG IN: _____

FLÄCHENAUSMAß: _____

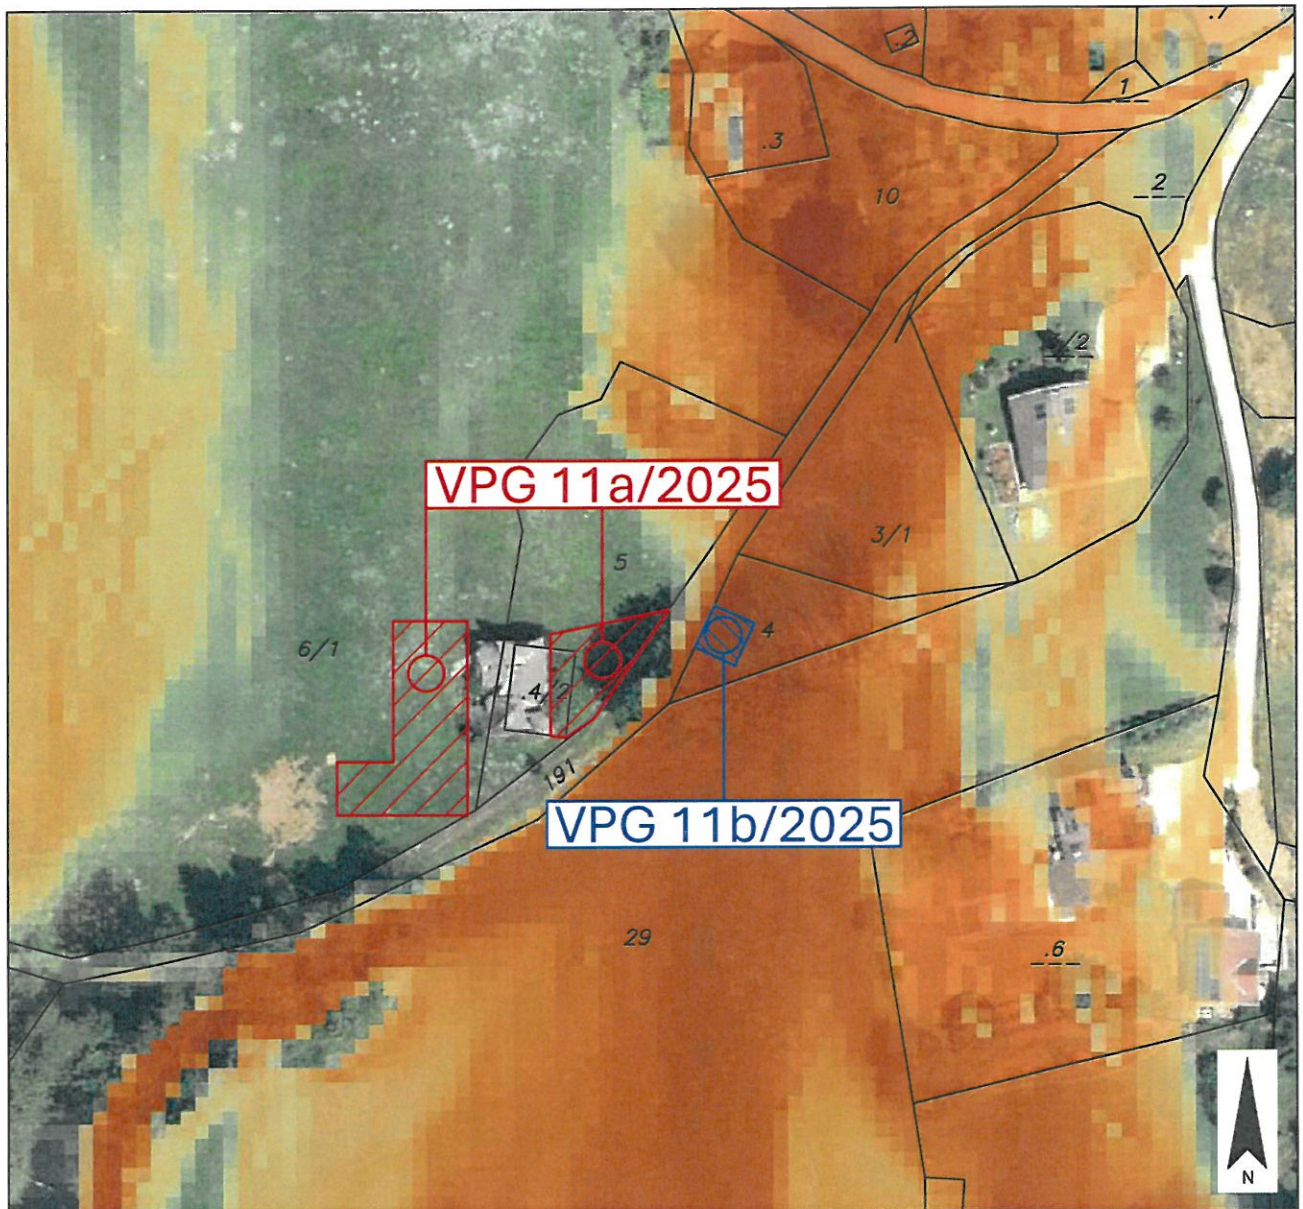

PLANER: **LWK** ZIVILTECHNIKER

Lagler, Wurzer & Knappinger
Ziviltechniker GmbH

Telefon +43 4242 23323
office@l-w-k.at



zt staatlich befugte und beeidete
Ziviltechniker
Steiermark und Kärnten

MAßSTAB 1:1.000


PAPIERFORMAT DIN A4

STAND VOM 19.11.2025

DKM 04/2025

Kundmachung

Gemeinderatsbeschluss in der Sitzung vom

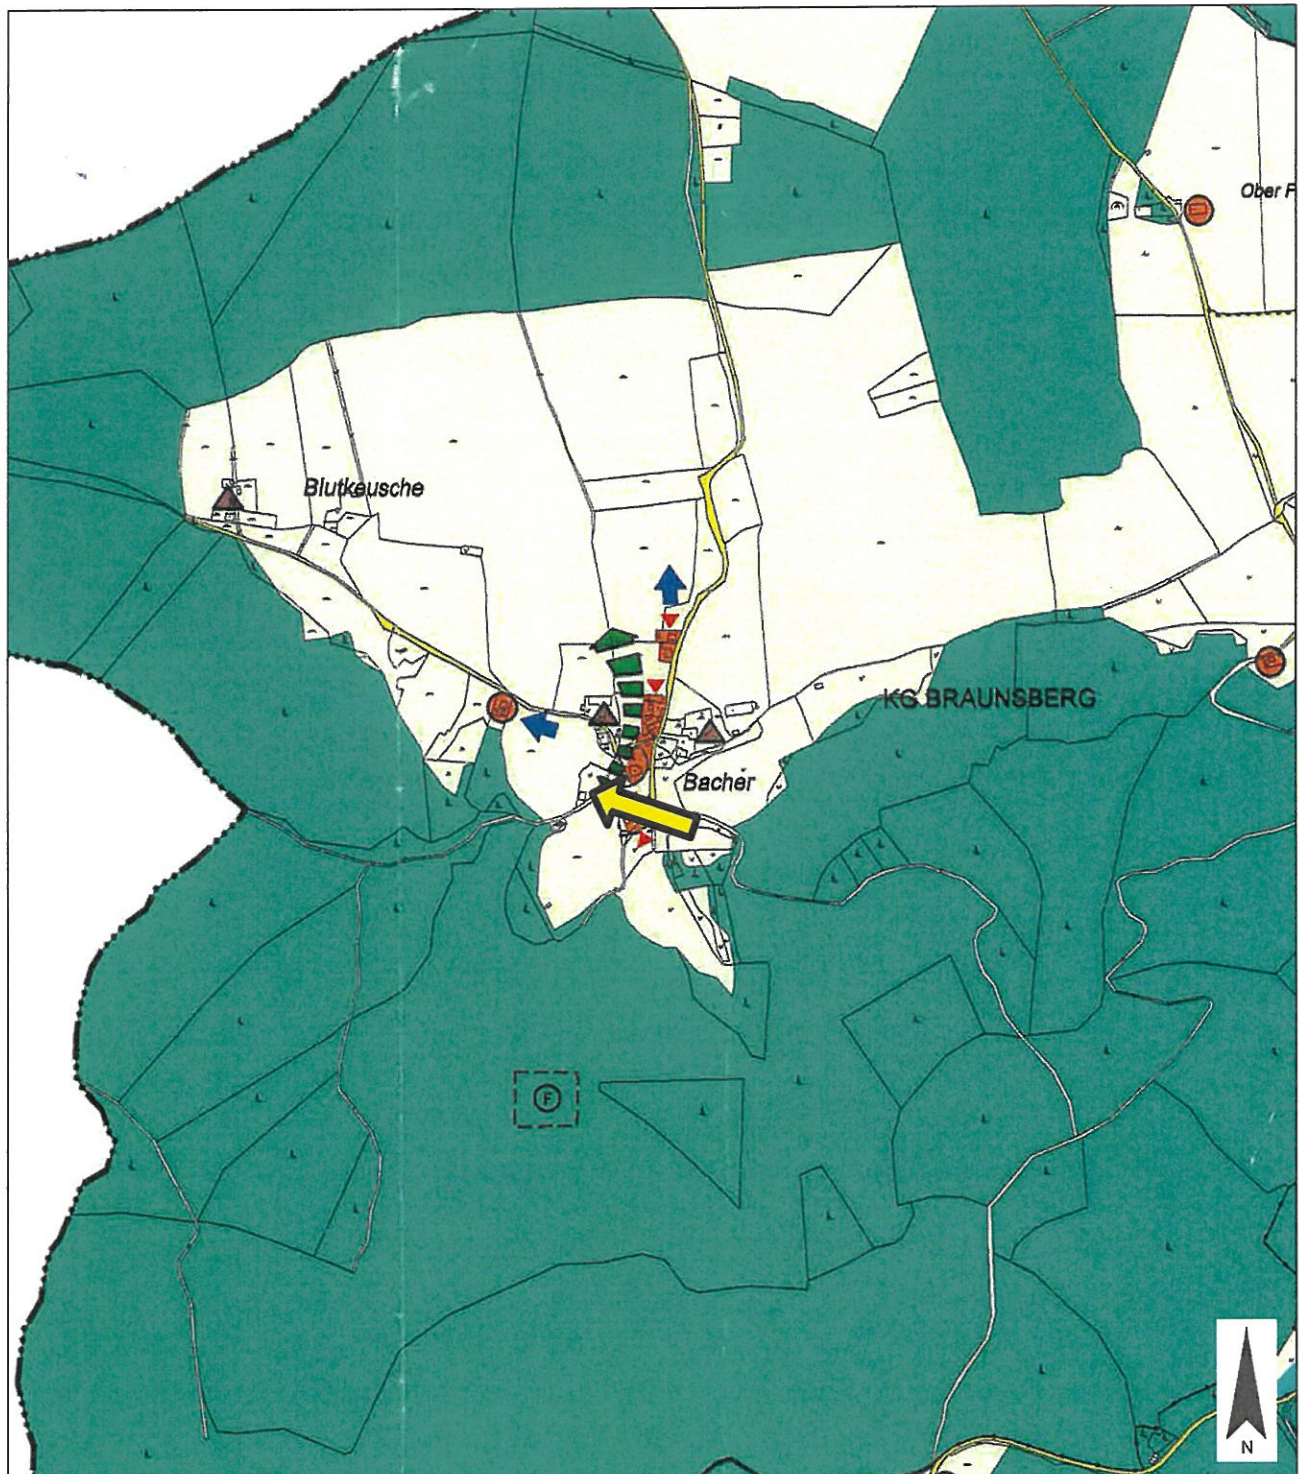

PLANER: **LWK** ZIVILTECHNIKER

Lagler, Wurzer & Knappinger
Ziviltechniker GmbH

Telefon +43 4242 23323
office@l-w-k.at



zt staatlich befugte und beeidete
Ziviltechniker
Steiermark und Kärnten

MAßSTAB 1:10.000

PAPIERFORMAT DIN A4

STAND VOM 19.11.2025

Ergänzende
Informationen:

Beschluss Gemeinderat: 2002

Blattschnitt:

	Dieses Dokument wurde amtssigniert! Informationen unter https://www.weitensfeld.at/amtliches/amtssignatur/
Hinweis:	Dieses Dokument wurde amtssigniert. Auch ein Ausdruck dieses Dokumentes hat gemäß § 20 E-Government-Gesetz die Beweiskraft einer öffentlichen Urkunde.

Signatur aufgebracht von Marktgemeinde Weitensfeld im Gurktal, 20.11.2025 08:23:34