
Gemeinde Glödnitz
Lageplan zur Widmungsänderung
01/2026

RPK ZT-GmbH
RaumPlanung RaumKultur

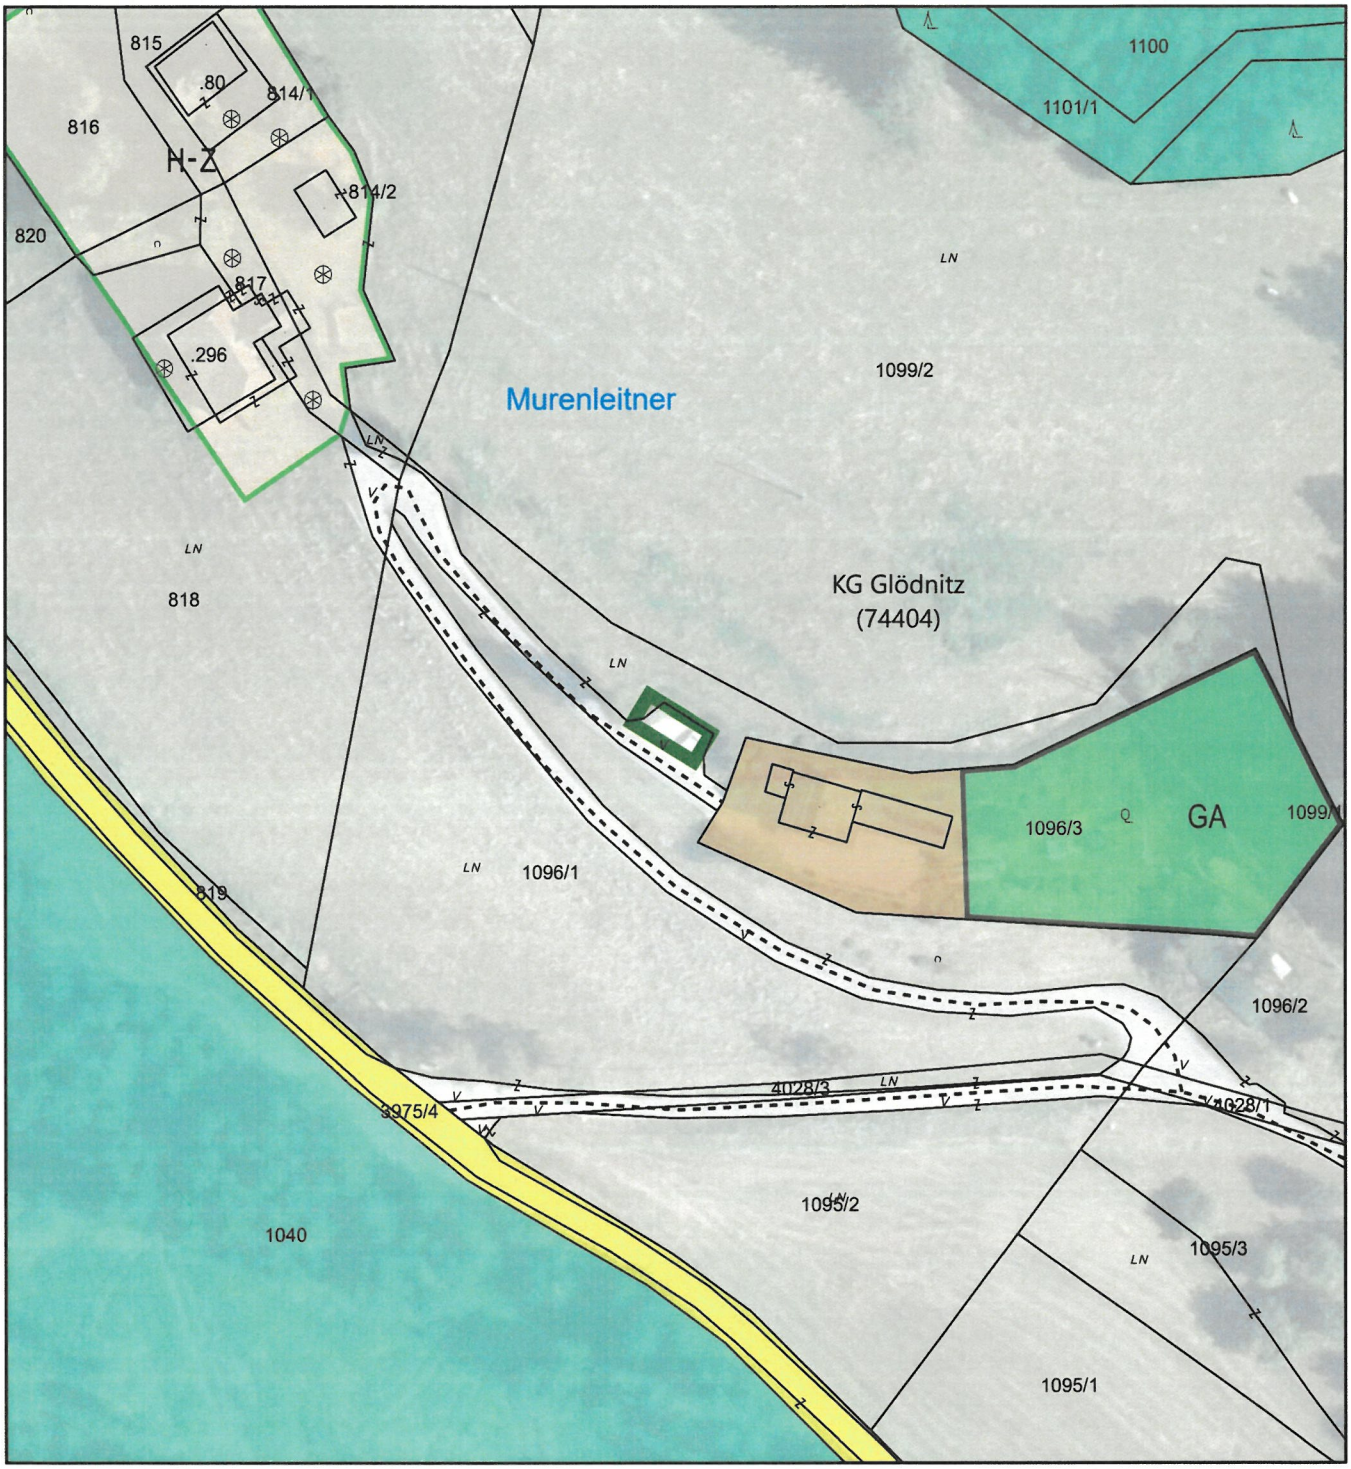

Maßstab 1:1.000 DKM 04/2026
0 5 10 20 30 40 50 Meter

Bearbeitung: FAL/SF/KI Datum: 18.08.2026 Plannummer.: 23510-LP-01-2026

	Umwidmung von	Umwidmung in	KG	Grundparzelle	Ausmaß in m²
	Grünland - Für die Land- und Forstwirtschaft bestimmte Fläche, Ödland	Grünland - Carport	Glödnitz	Teil von 1096/1	76

Kundmachung von: bis:	Gemeinderatsbeschluss vom:
Genehmigungsvermerk vom: Zahl:	